


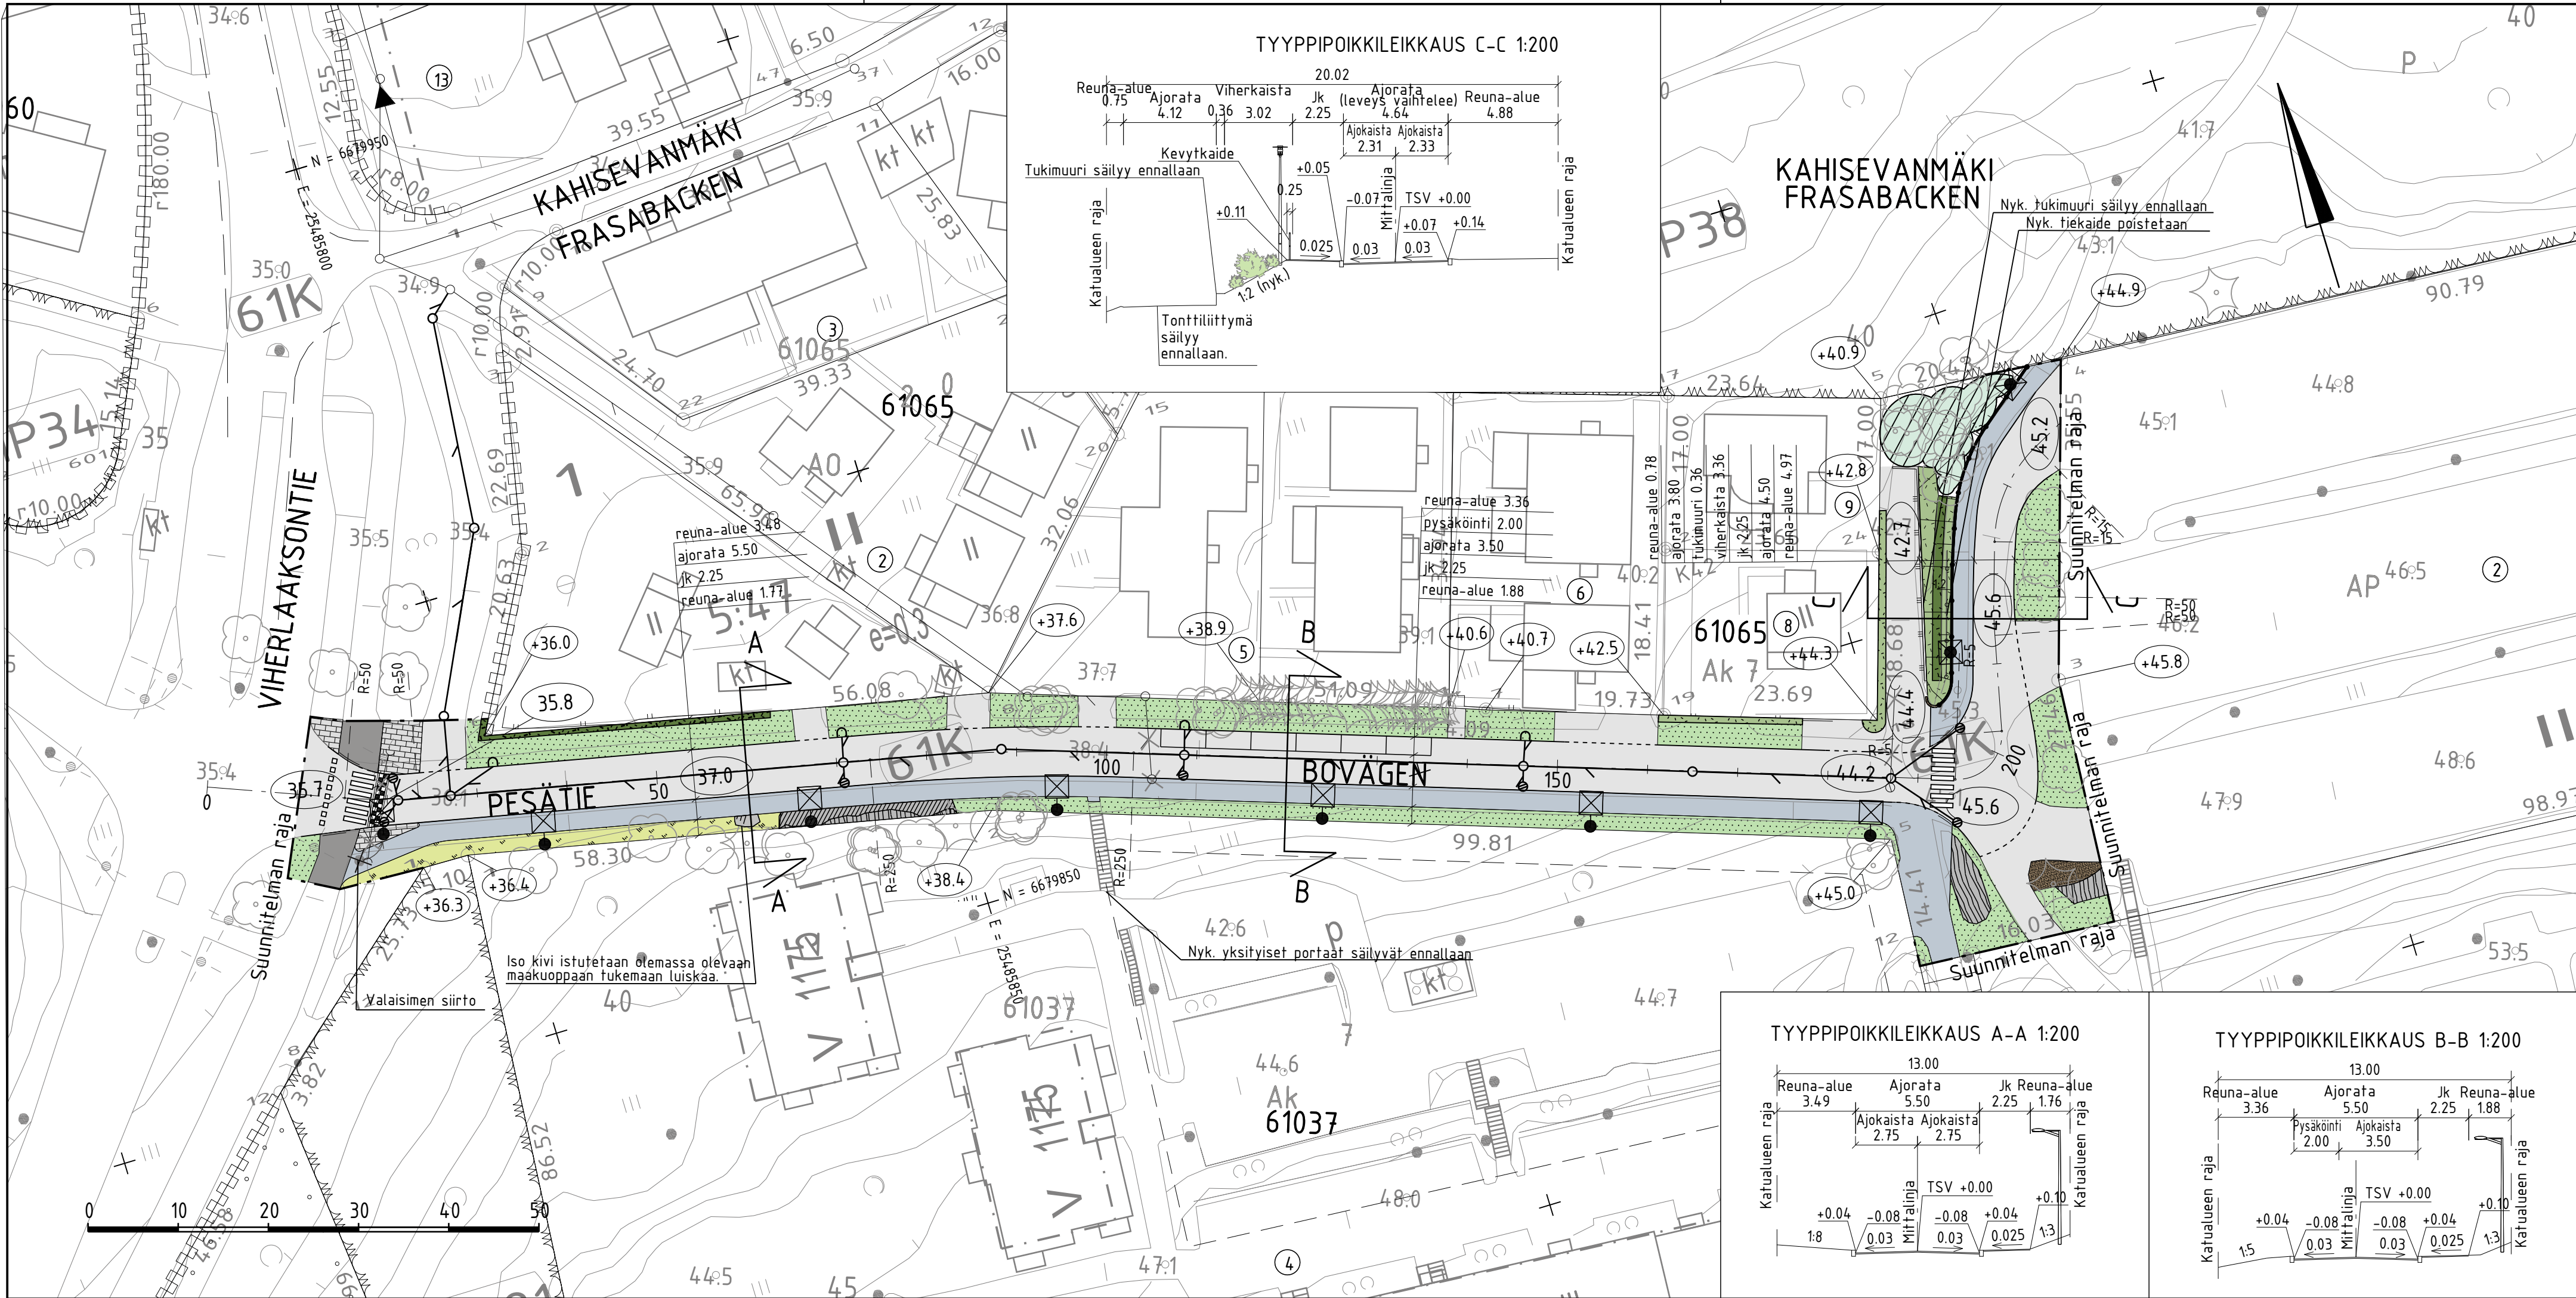

MERKINTÖJEN SELITYS

- ajorata, asfaltti
- jalkakäytävä, asfaltti
- jk+pp-tie, asfaltti
- kiveys
- murske
- viheralue
- nykyinen havupuustutus
- nykyinen lehtipensasistutus
- avokallio/paljastettava kallioalue
- nykyinen metsä
- nykyinen, mitattu puu
- maakivi
- korotetun alueen viiste
- kaide
- reunatuki
- madallettu / upotettu reunatuki
- erotteluraita /-viiva
- hulevesiviemäri, suunniteltu / rakennettu
- kitakaivo, hulevesikaivo
- tarkastuskaivo, suunniteltu / rakennettu
- likim. suunniteltu korkeusasema
- likim. suunniteltu maanpinnan korkeusasema
- valaisinpylväs



LUONNOS 27.5.2024

C	H	S	T/H
B	H	S	T/H
A	H	S	T/H
ESPOON KAUPUNKI KAUPUNKITEKNIKAN KESKUS	ESBO STAD STADSTEKNIKCENTRALEN	PIIRI	SUUNN.
ALUE	KAAVA VIHERLAAKSO MUUTOS, VIHERLAAKSO MUUTOS, VIHERKALLIO POHJOISOSA	KAUP.OSA 61 VIHERLAAKSO	TARK. xx.xx.2024 xx
NIMI	PESÄTIE	HYV.	xx.xx.2024 xx
AIHE	KATU	PPK	TELA
PIIR. LAJI	KATUSUUNNITELMA, TYYPPIPOIKKILEIKKAUS	KLEETTI 170	LIBTYV
		PIIRÄÄVÄ 1:500, 1:200	KOORDINAATIT ETRS-GK25 KORKEUSJÄRVI N2000
		NRO	8014/001
GT	GEOTEKNIIKKA- YKSIKKÖ	LIKUNNAN JA URHEILUN TULOSYKSIKKÖ	KONS. SITOWISE xx.xx.xxxx
SUUNN.		HYV.	SUUNN. Juho Koskela, Karitta Liikka
TARK.		TARK.	TARK. Antti Elomaa