
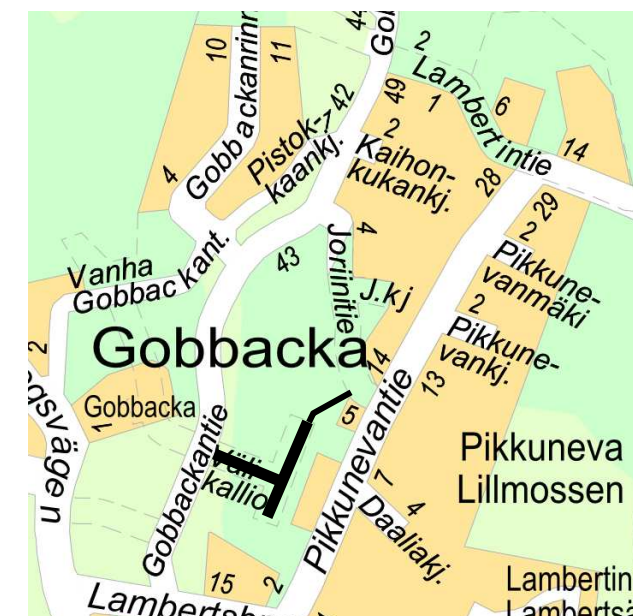
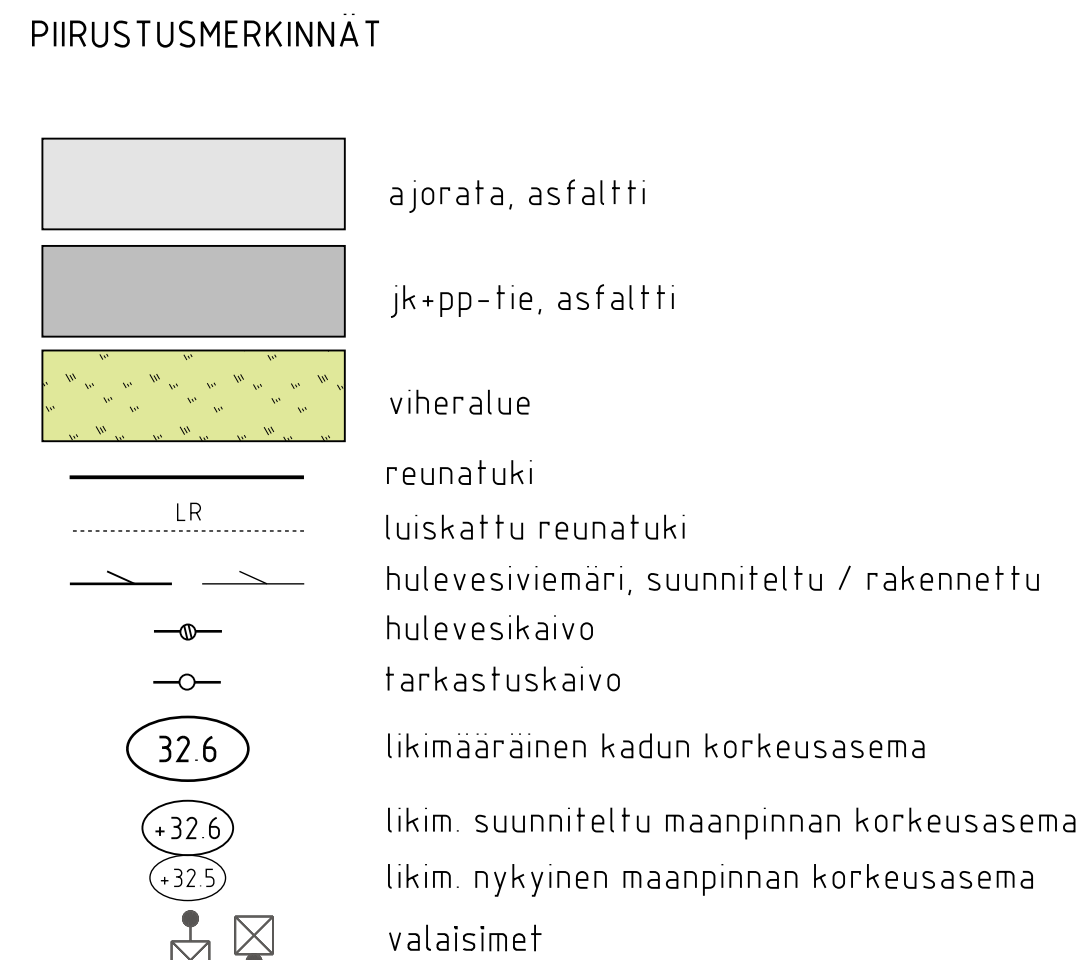
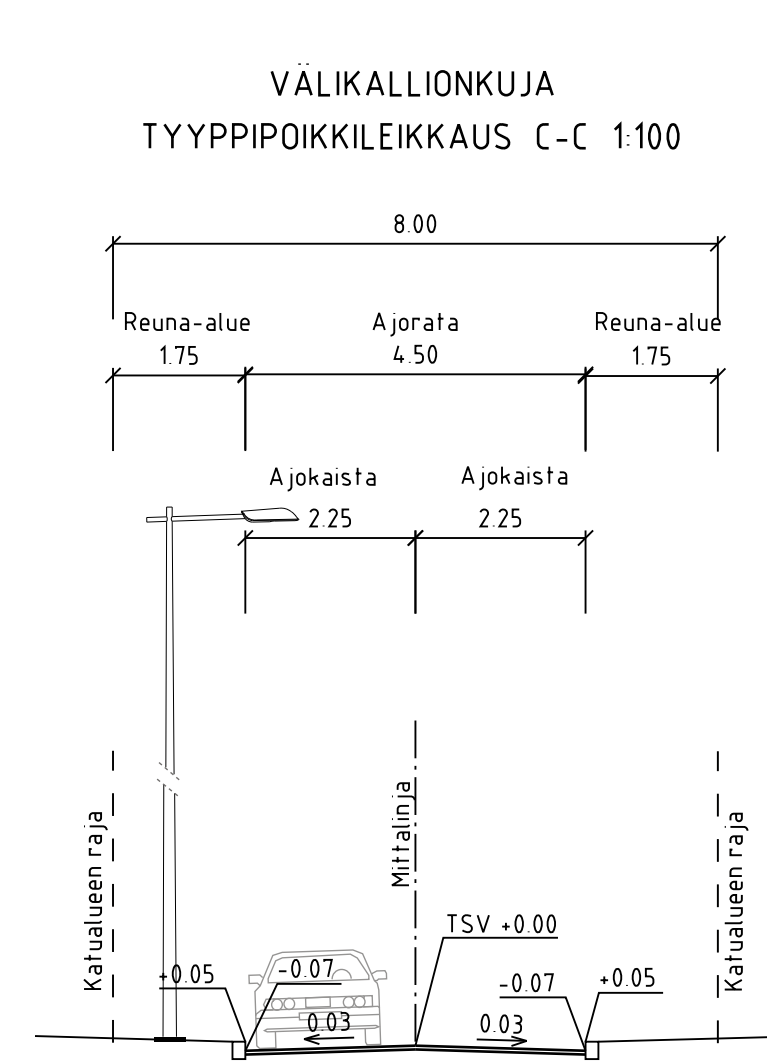


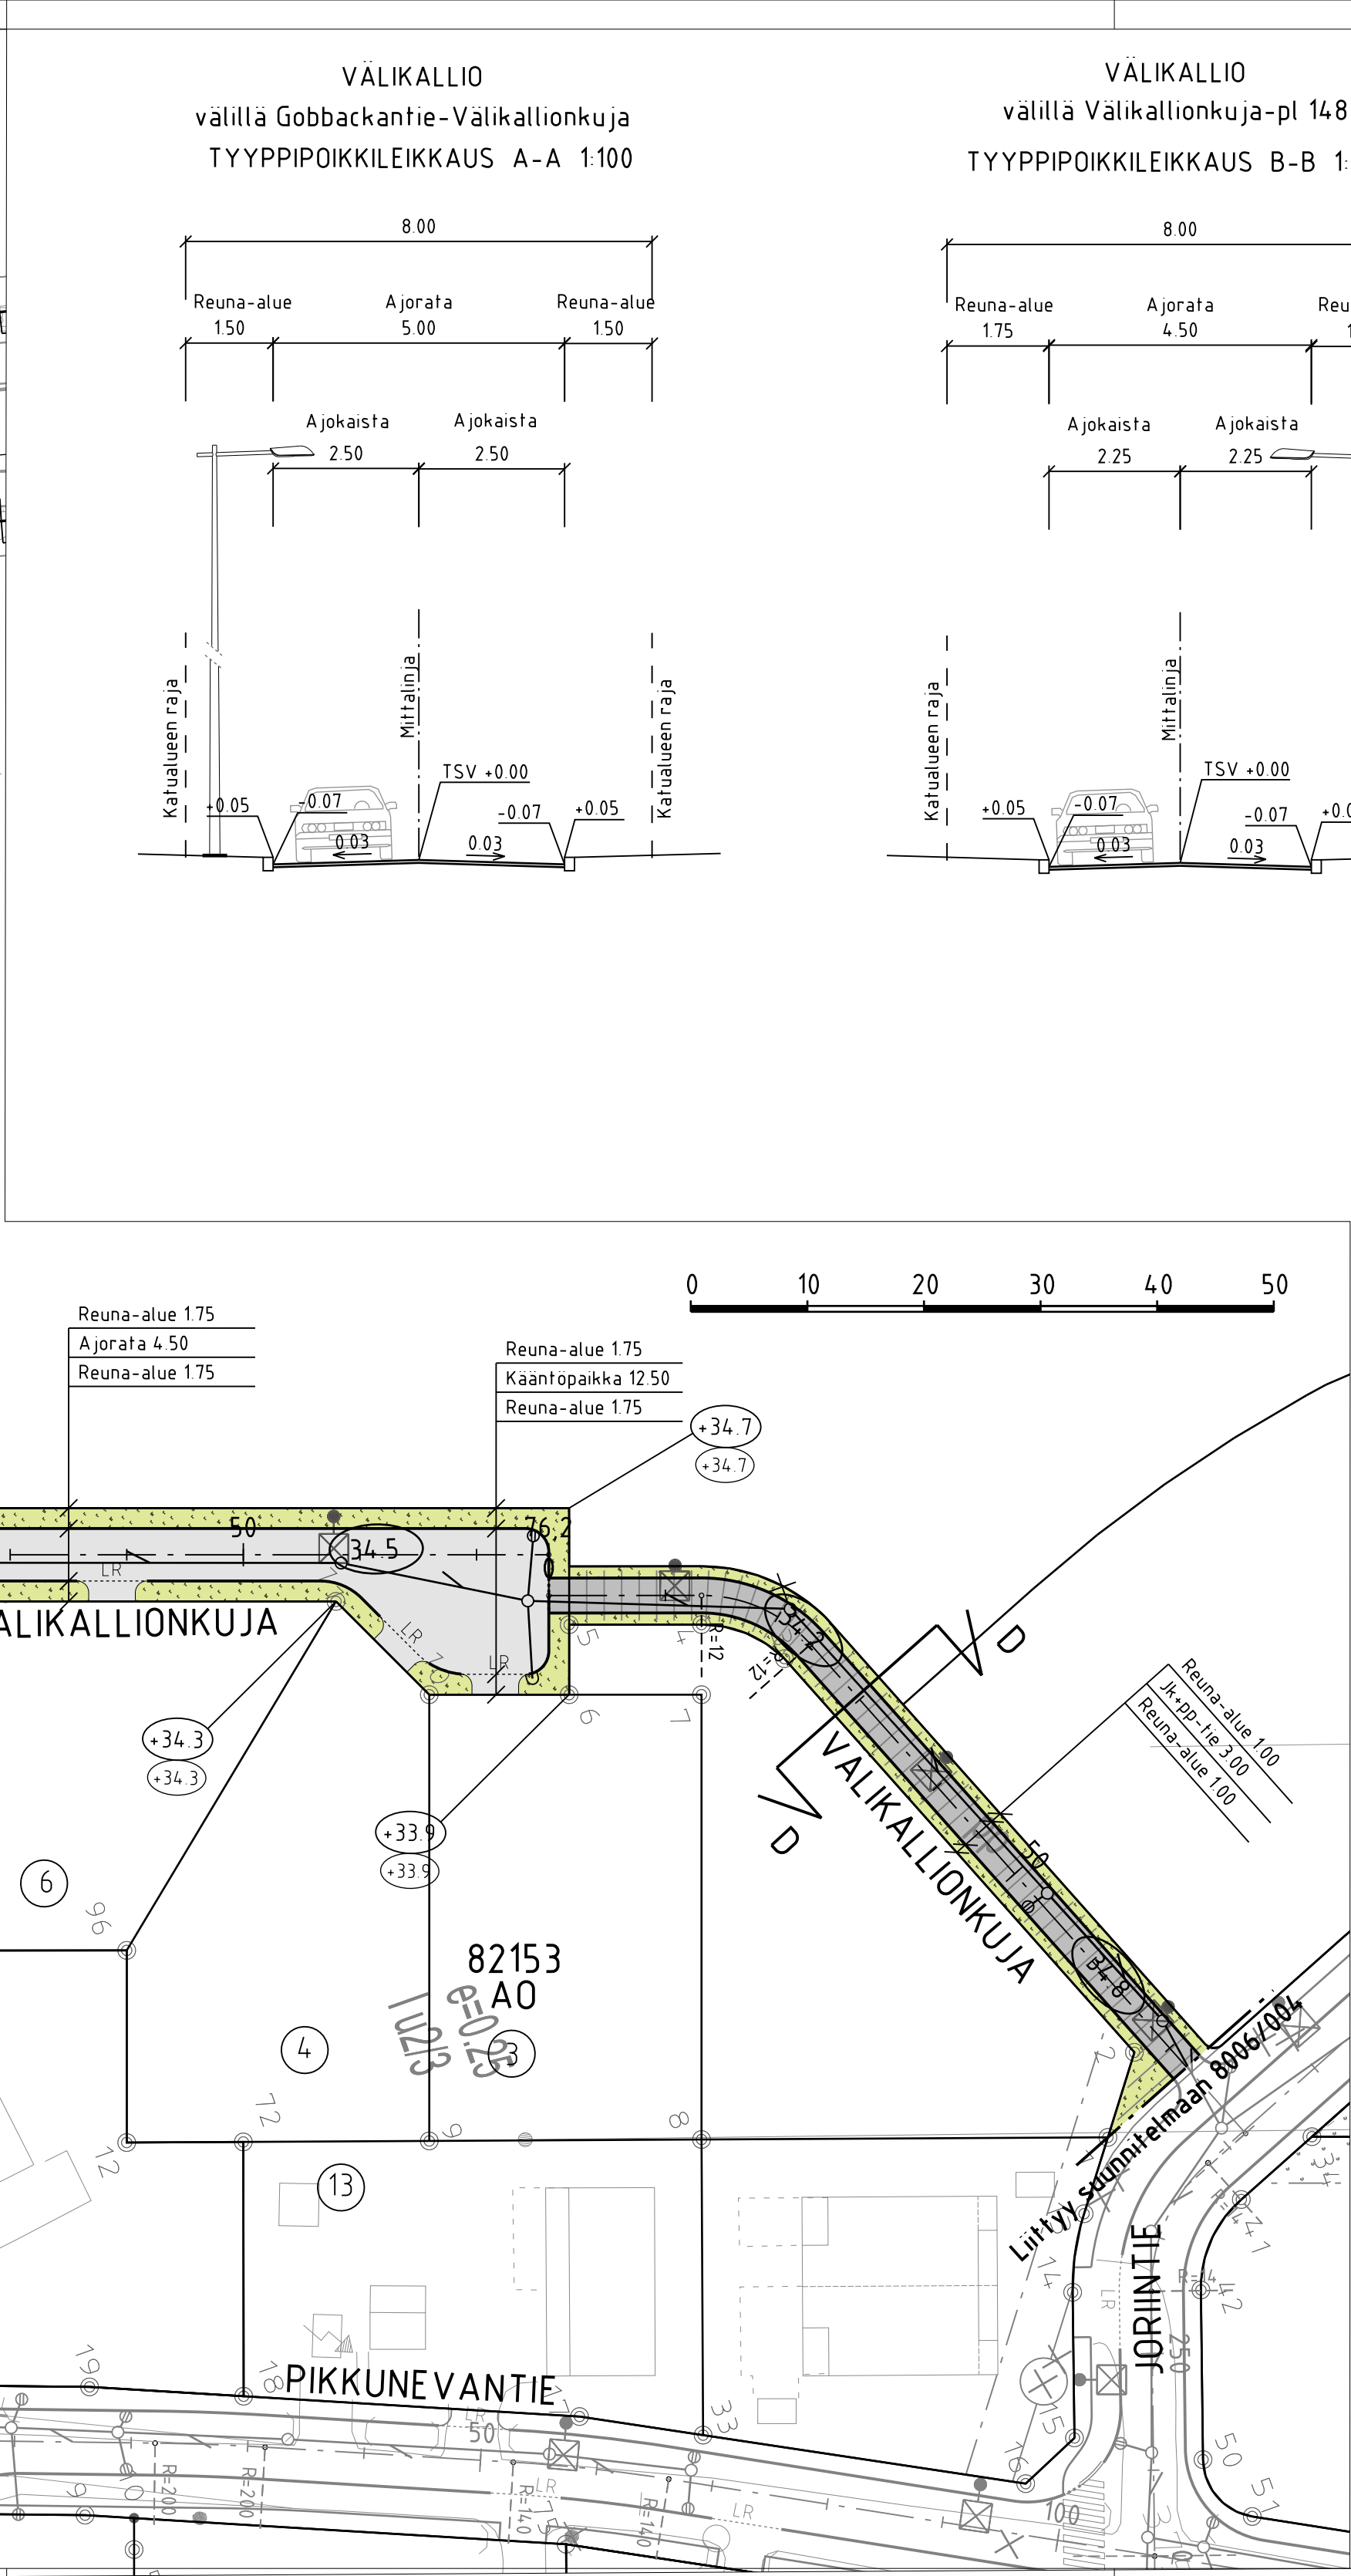

LUONNOS 16.9.2024

C	M	S	T	
B	M	S	T	
A	M	S	T	
 ESPOON KAUPUNKI KAUPUNKITEKNIKAN KESKUS		ESBO STAD STADSTEKNIKCENTRALEN		PIIRIT SUUNN TARK
ALUE	KAAVA GOBBACKA	KAUP OSA 82 PERUSMAKI	HYV PPK TELA	
NIMI	VÄLIKALLIO JA VÄLIKALLIONKUJA		KLENTY 11N, 12N LITTYV	NRO ETRS-GK25 KORKEUS (ARJ) N2000
AIHE PIIR LAJI	KATU KATUSUUNNITELMA, TYYPIPOIKKILEIKKAUS		NRO 8006/005	
 HSY:n vesihuolto PL 100 00066 HSY p.(09) 15611		NRO	REV/HYV REV/TARK HYV TARK	
GT	GEOTEKNIIKKA- YKSIKKÖ	KONS	KONS RAMBOLL	
SUUNN			SUUNN	
TARK			TARK	