
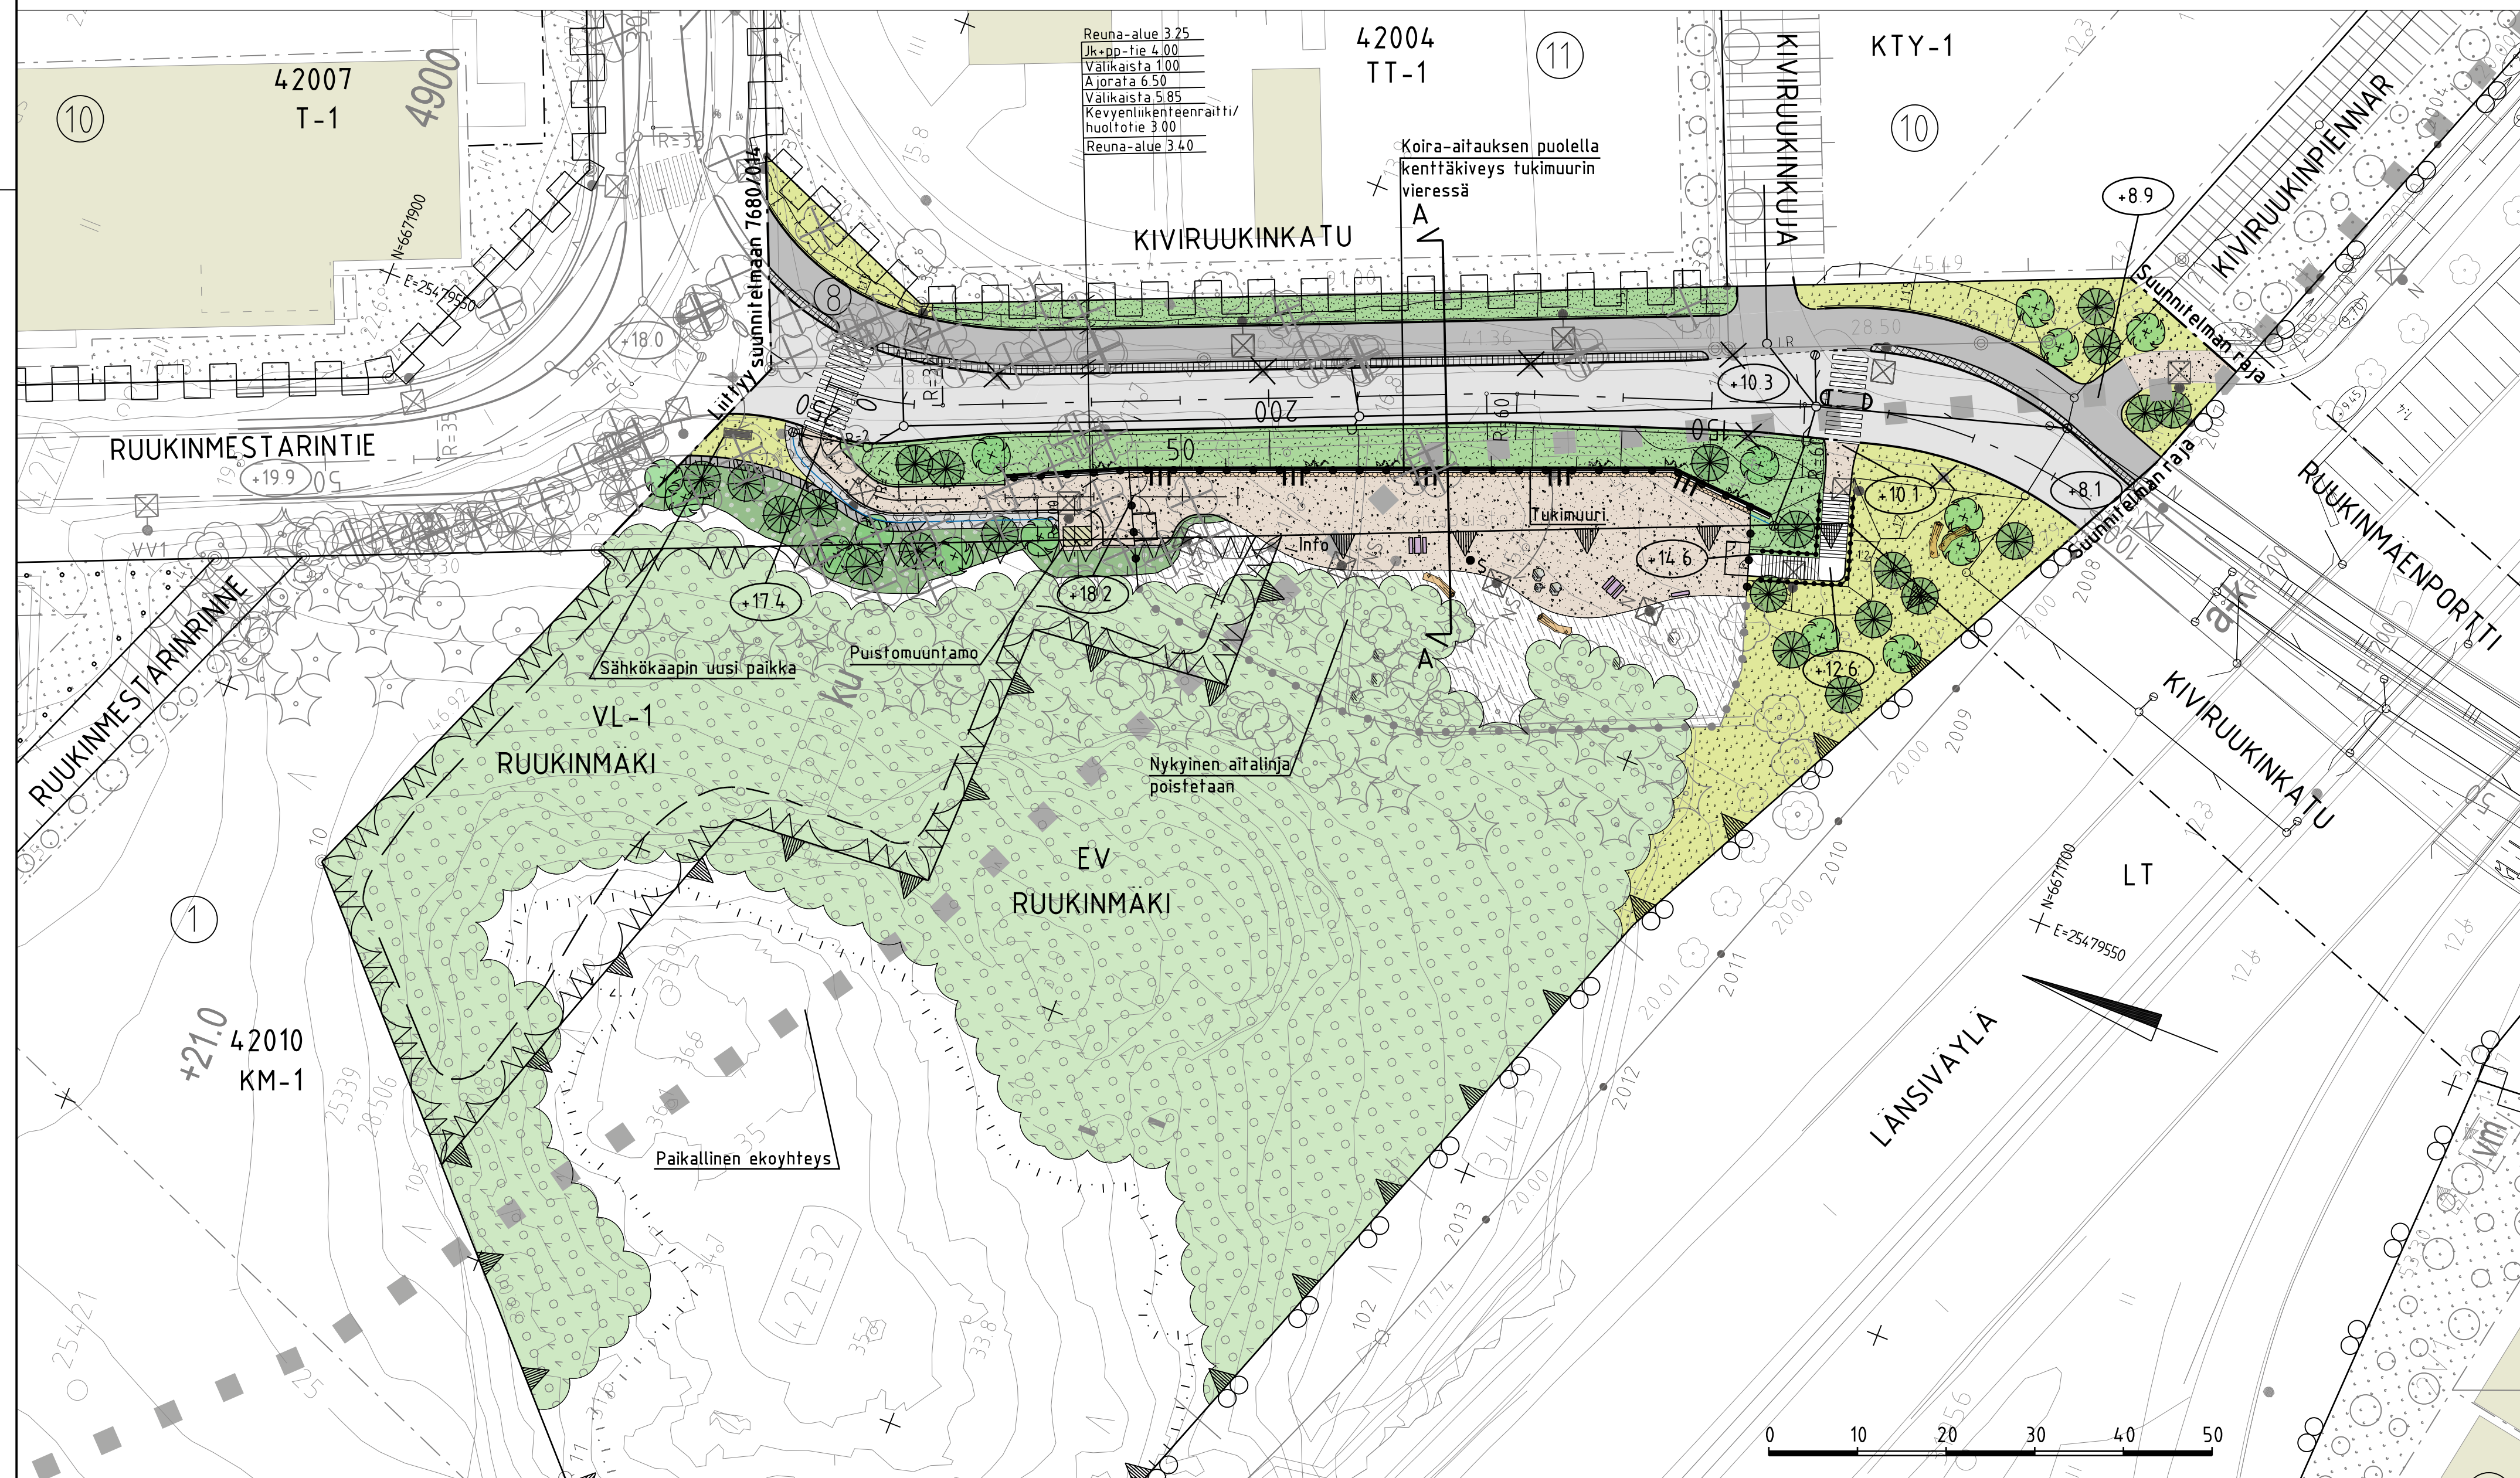
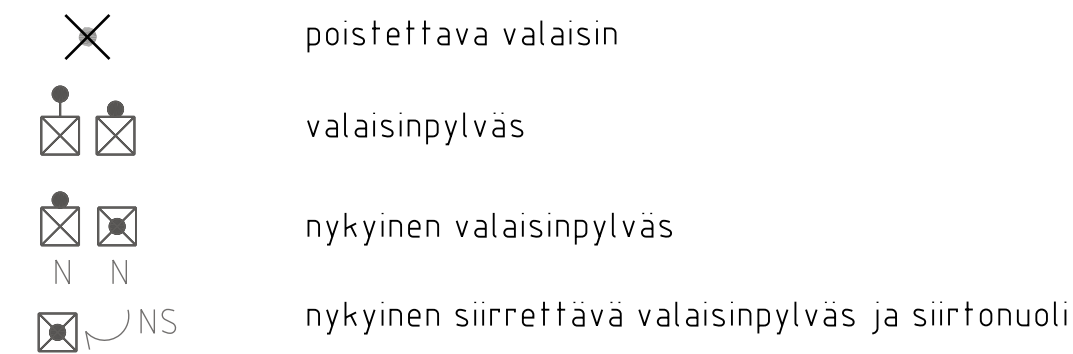
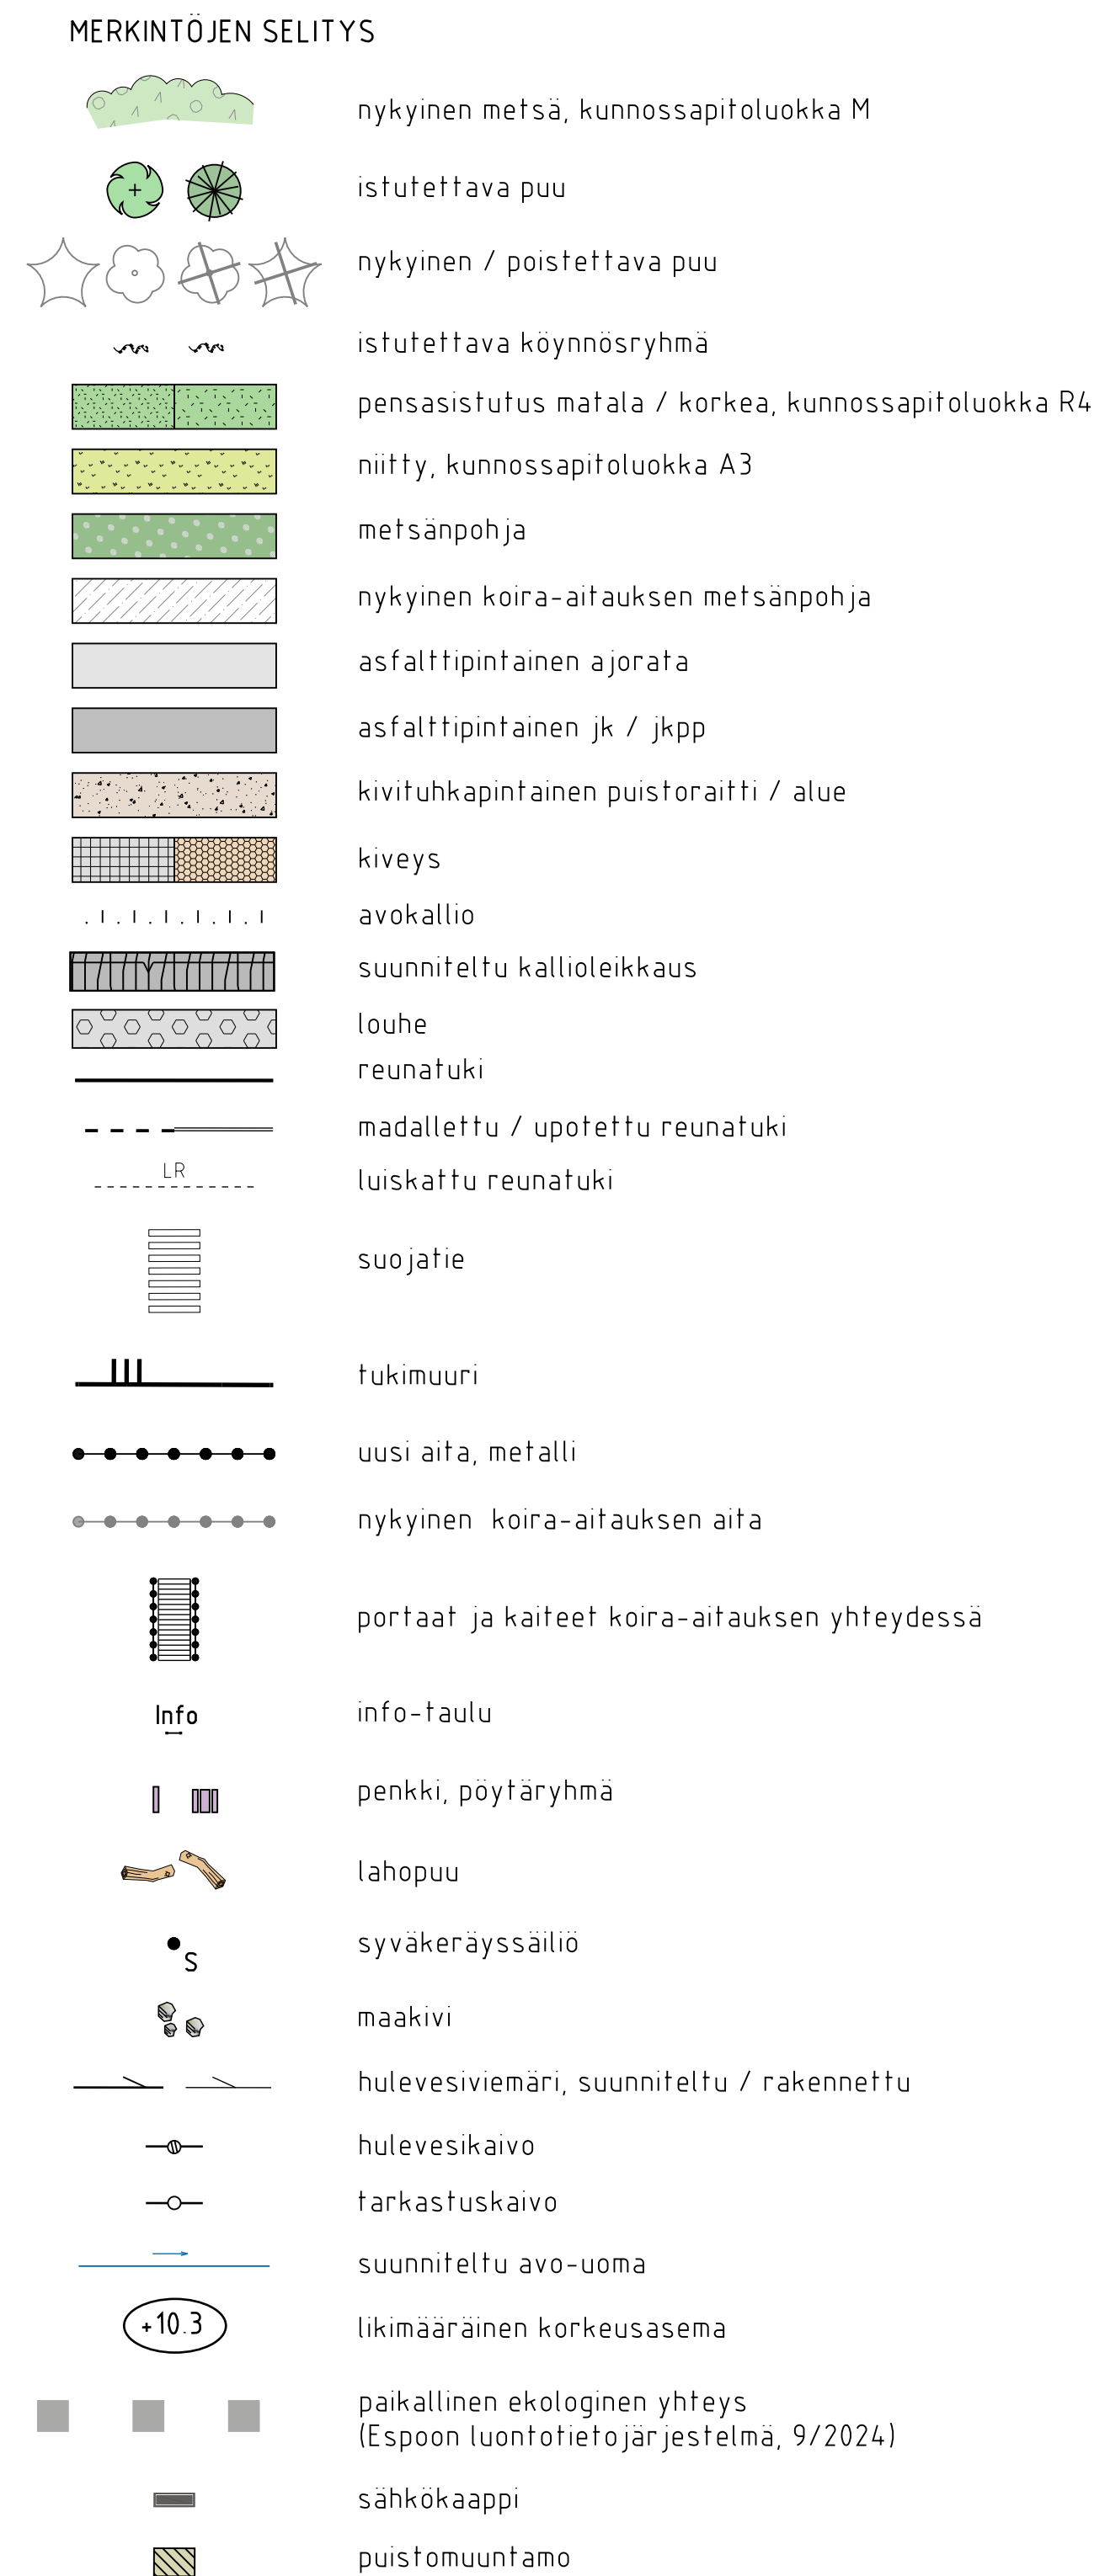


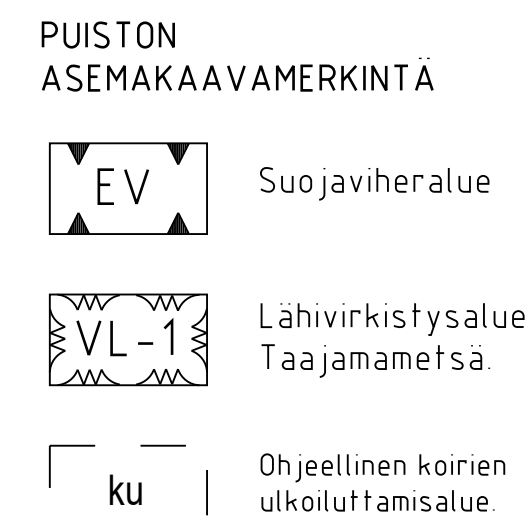

LUONNOS 6.11.2024

A	H	S	T/H
B	H	S	T/H
A	H	S	T/H
 ESPOON KAUPUNKI KAUPUNKITEKNIKAN KESKUS		ESBO STAD STADSTEKNIKCENTRALEN	STIFT SUNNN TARK
ALUE	KAAVA KATTILALAAKSO I-III KIVENLAHDEN TEOLLISUUSALUE RUUKINHUHTA	KAUP OSA 42 SAUNALAHTI	HYV OPK TELA
NIMI	KIVIRUUKINKATU JA RUUKINMÄKI-PUISTO, ITÄOSA		KLENTI 251 HNRO LETTYV
AINE	KATU, PUISTO		HEAAVA 1500,1200 KOOD (AR) ETRS-GK2 KORKEUS (AR) N2000
PIIR LA AJ	KATUSUUNNITELMA JA TYYPIPOIKKILEIKKAUS		ORO 7680/013
 HSY:n vesihuolto PL 100 00066 HSY p (09) 15611		NRO	REHYV REY TARK HYV TARK
GT	GEOTEKNIIKA - YKSINÖ	KONE	KONE
SUUNN		SUUNN	
TARK		TARK	