


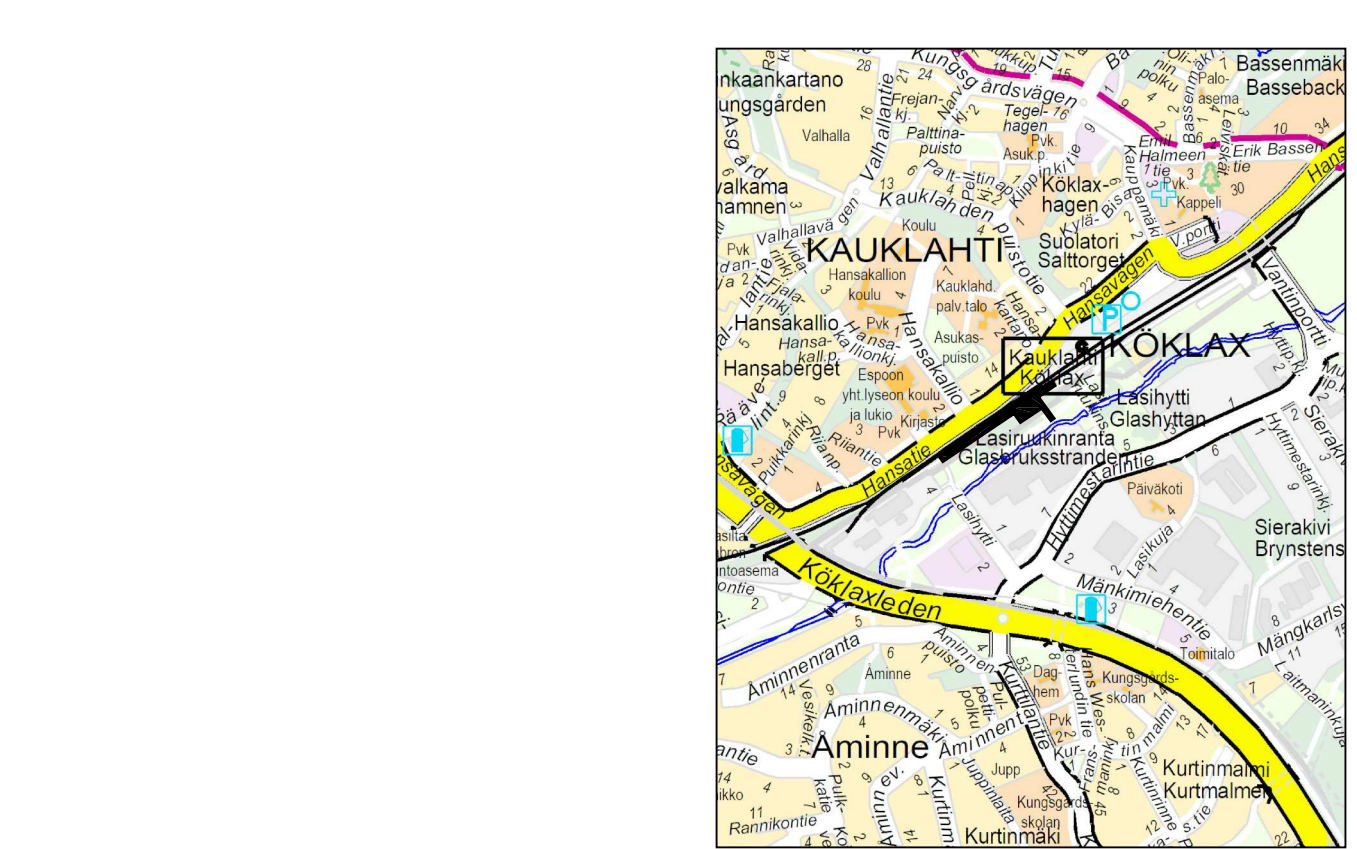


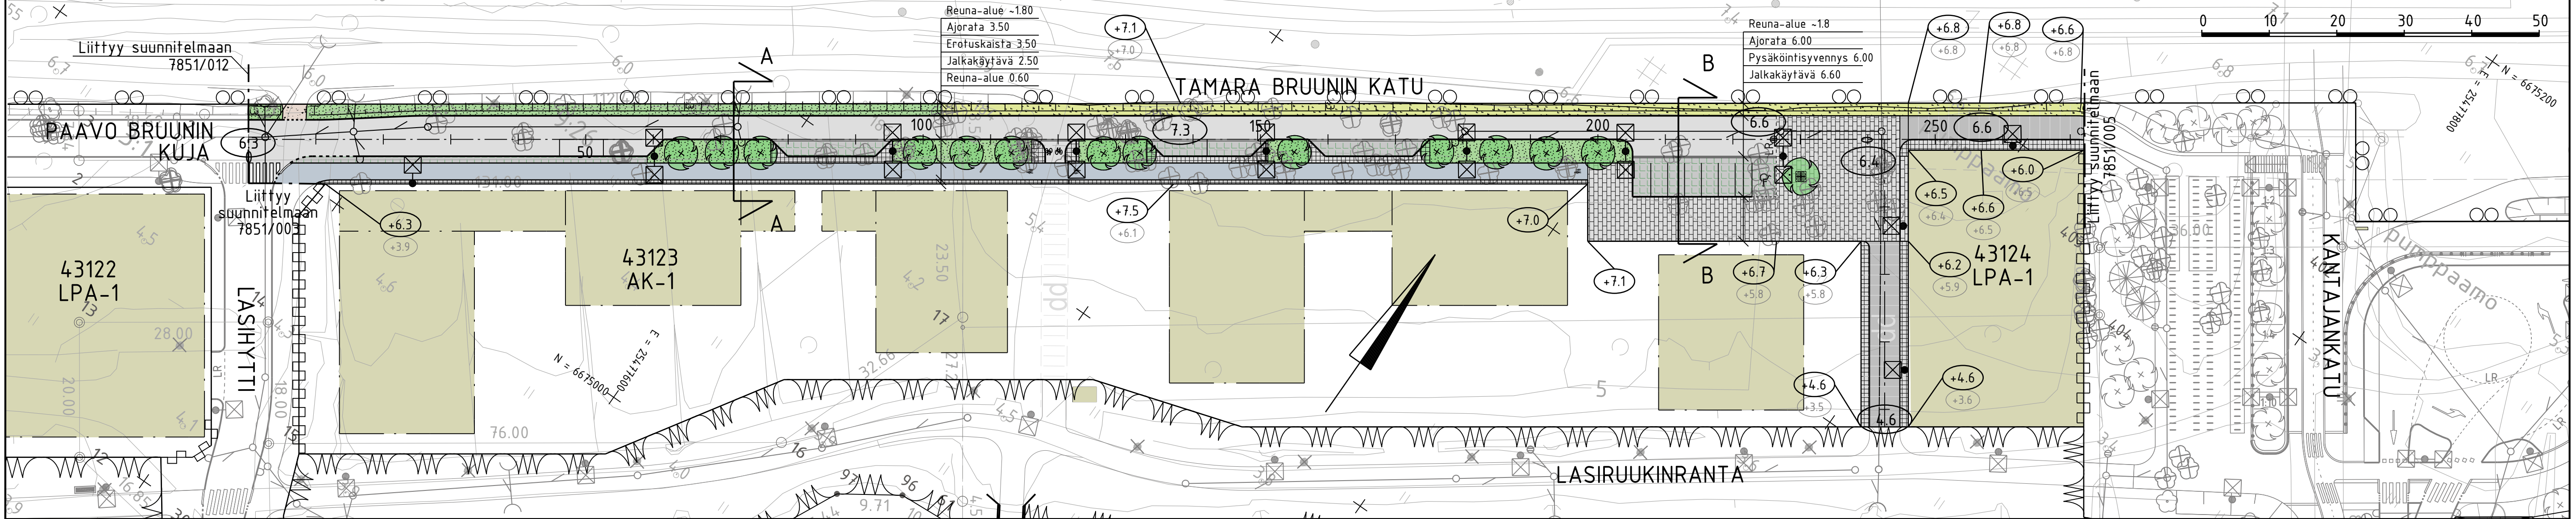

TYYPPIPOIKKILEIKKAUS A-A 1:100

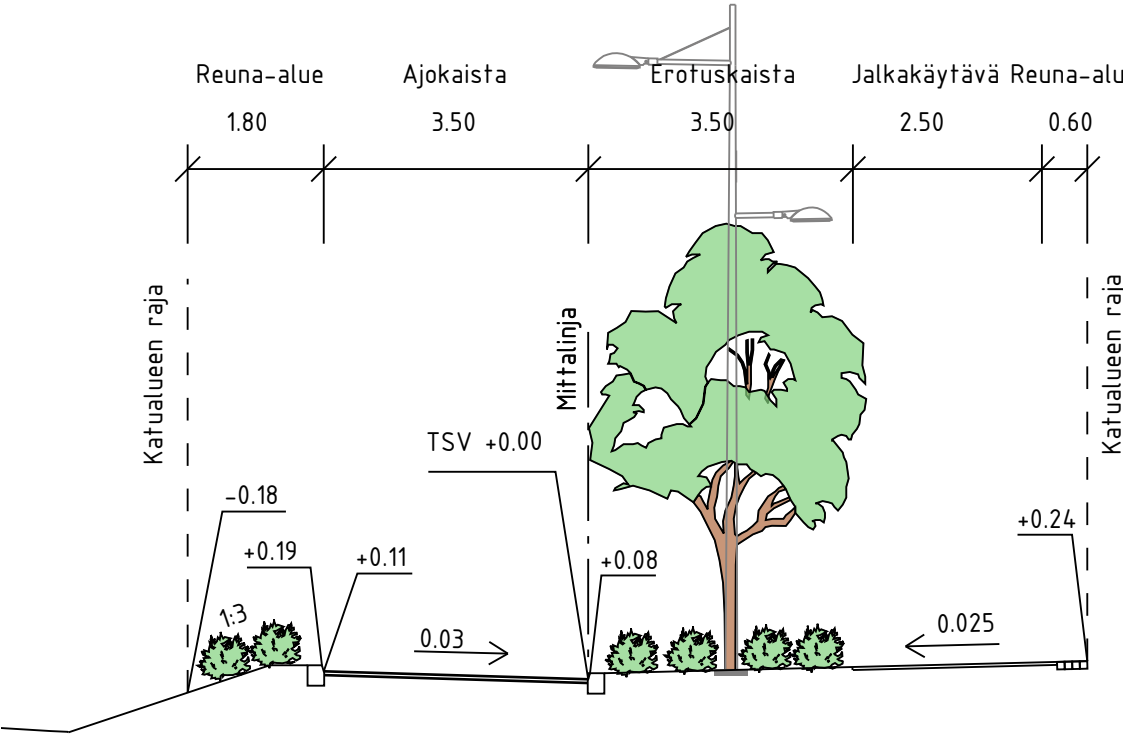

TYYPPIPOIKKILEIKKAUS B-B 1:100

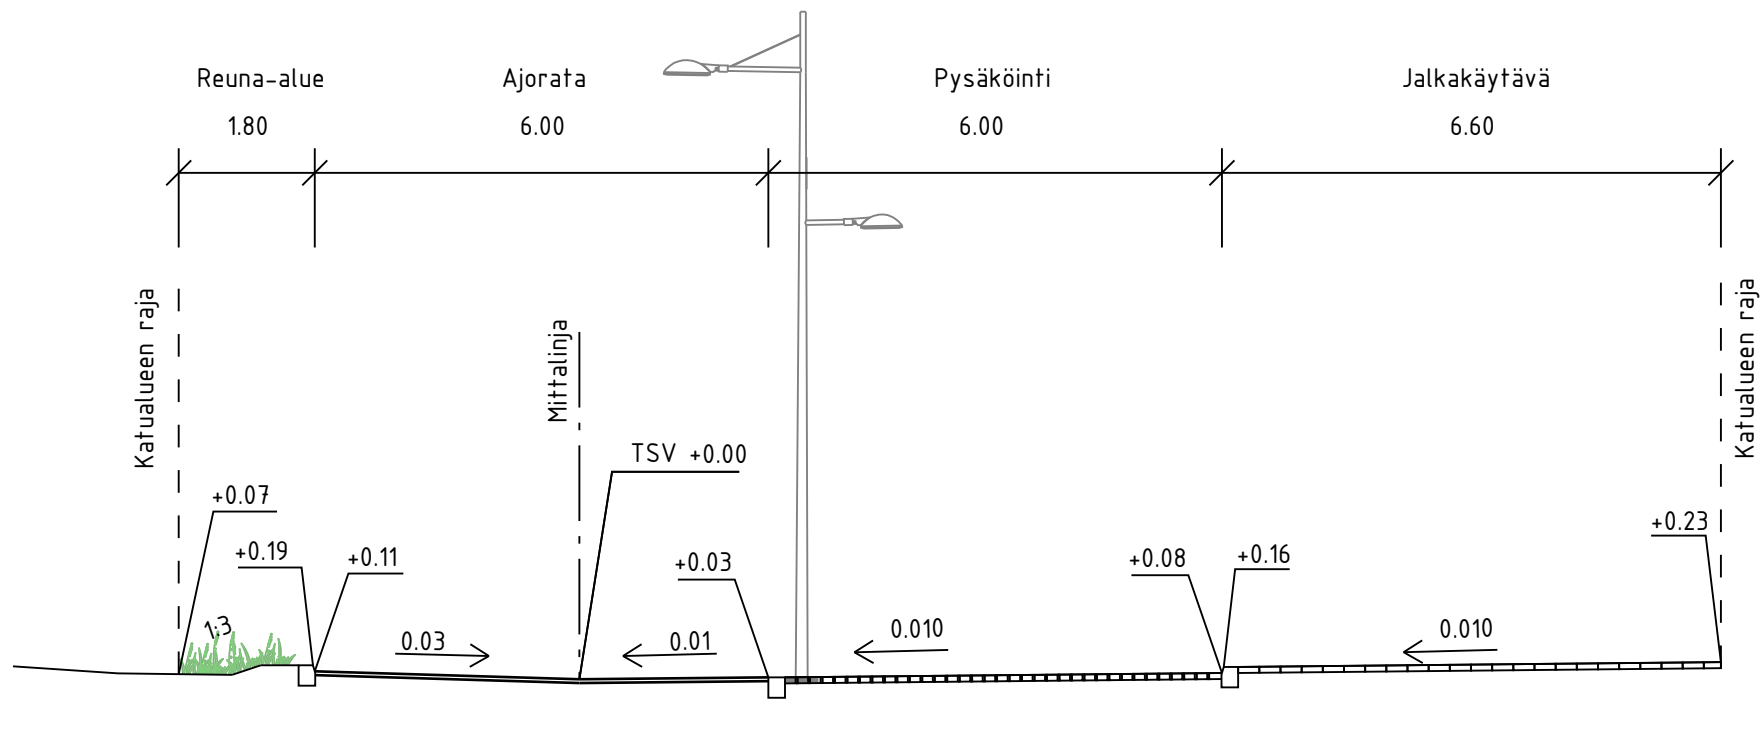

MERKINTÖJEN SELITYS

	ajorata, asfaltti		reunatuki
	jalankulku / jalankulku- polkupyörätie, asfaltti		madallettu reunatuki
	kiveys		luiskattu/ upotettu reunatuki
	viheralue		hulevesiviemäri, suunniteltu
	kivituhka		hulevesikaivo/kitakaivo
	istutettava puu		tarkastuskaivo
	istutettava lehtipuu, juuristoritilä ja runkosuoja		valaisin
	nykyinen / poistettava puu		poistettava valaisin
			likim. suunniteltu kadun korkeusasema
			likim. suunniteltu maanpinnan korkeusasema
			likim. nykyinen maanpinnan korkeusasema

LUONNOS 5.5.2025

	ESPOON KAUPUNKI KAUPUNKITEKNIKAN KESKUS	ESBO STAD STADSTEKNIKCENTRALEN	PIIRI:
ALUE	KAAVA LASIHYTINRINNE VANTTILA IB	KAUP.OSA 43. VANTTILA 44. KAUKLAHTI	SUUNN:
NIMI	TAMARA BRUUNIN KATU		TARK:
AIHE	KATU		HYV:
PIIRI:	KATUSUUNNITELMA JA TYYPPIPOIKKILEIKKAUS		PPK:
LAJI	KATUSUUNNITELMA JA TYYPPIPOIKKILEIKKAUS		TELA:
	HSY:n vesihuolto PL 100 00066 HSY p.09) 15611	NRO	KLEHTI: 21G, 22G HNO
TARK:			7851/013
			RAMBOLL
			Kersti Reittu
			Jyrki Oinaanoja