

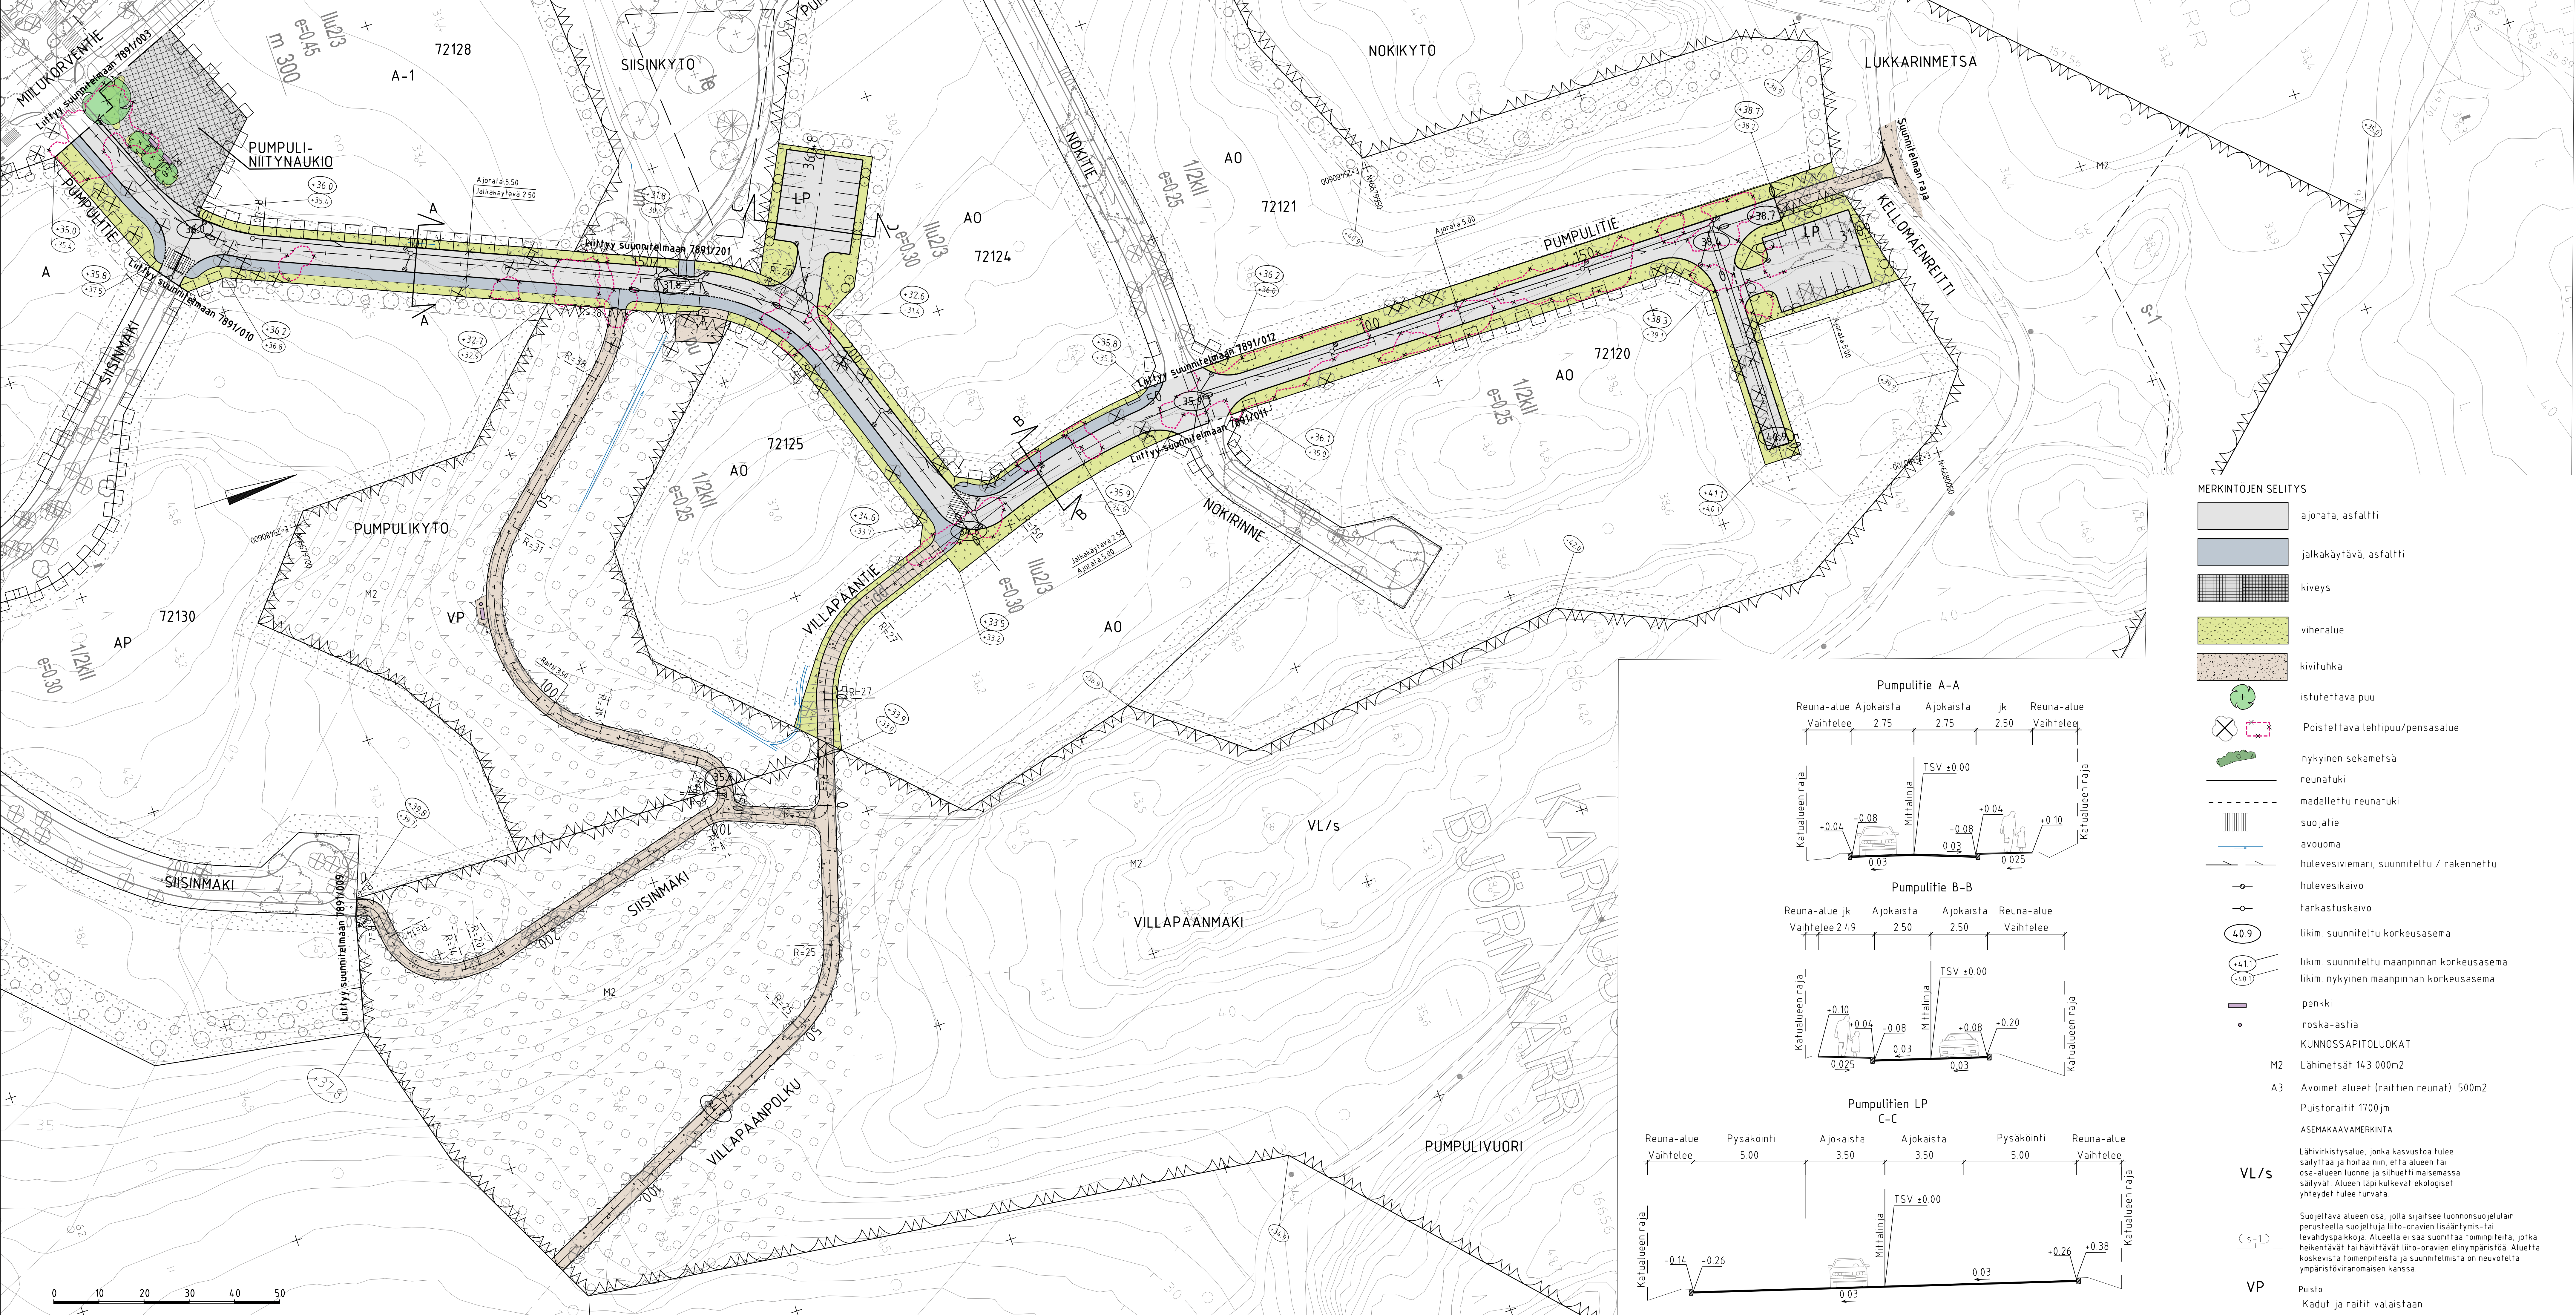


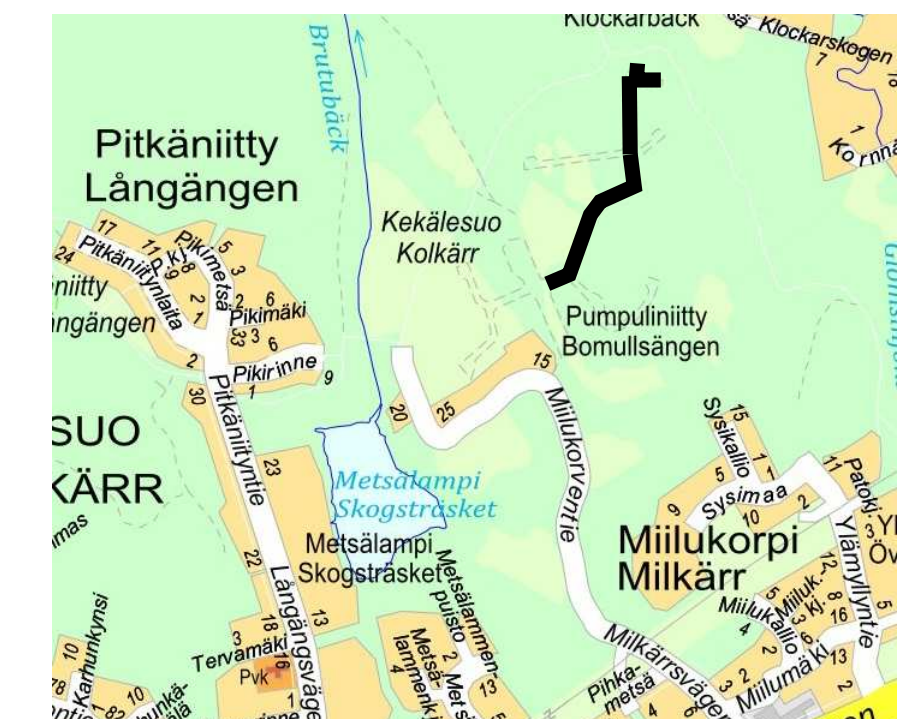

- MERKINTÖJEN SELITYS
- ajorata, asfaltti
 - jalkakäytävä, asfaltti
 - kiveys
 - viheralue
 - kiivituhka
 - istutettava puu
 - Poistettava lehtipuu/pensasalue
 - nykyinen sekametsä
 - reunatuki
 - madallettu reunatuki
 - suojaite
 - avouoma
 - hulevesiviemäri, suunniteltu / rakennettu
 - hulevesikaivo
 - tarkastuskaivo
 - likim. suunniteltu korkeusasema
 - likim. suunniteltu maanpinnan korkeusasema
 - likim. nykyinen maanpinnan korkeusasema
 - penkki
 - roska-astia
 - KUNNOSSAPITOLUOKAT
 - M2 Lähimetsät 143 000m2
 - A3 Avoimet alueet (raititien reunat) 500m2
 - Puustoraitit 1700m
 - ASEMAKAAVAMERKINTÄ
 - Lahivirkistysalue, jonka kasvustoa tulee säilyttää ja hoitaa niin, että alueen tai osa-alueen luonne ja silhuetti maisemassa säilyvät. Alueen läpi kulkevat ekologiset yhteydet tulee turvata.
 - Suojeltava alueen osa, jolla sijaitsee luonnonsuojelun perusteella suojeltuja lito-oravien lisääntymis- tai levähdyspaikkoja. Alueella ei saa suorittaa toimpiteitä, jotka heikentävät tai hävittävät lito-oravien elinympäristöä. Aluetta koskevista toimenpiteistä ja suunnitelmista on neuvoteltava ympäristöviranomaisen kanssa.
 - VL/s Puisto
 - Kadut ja raitit valaistaan

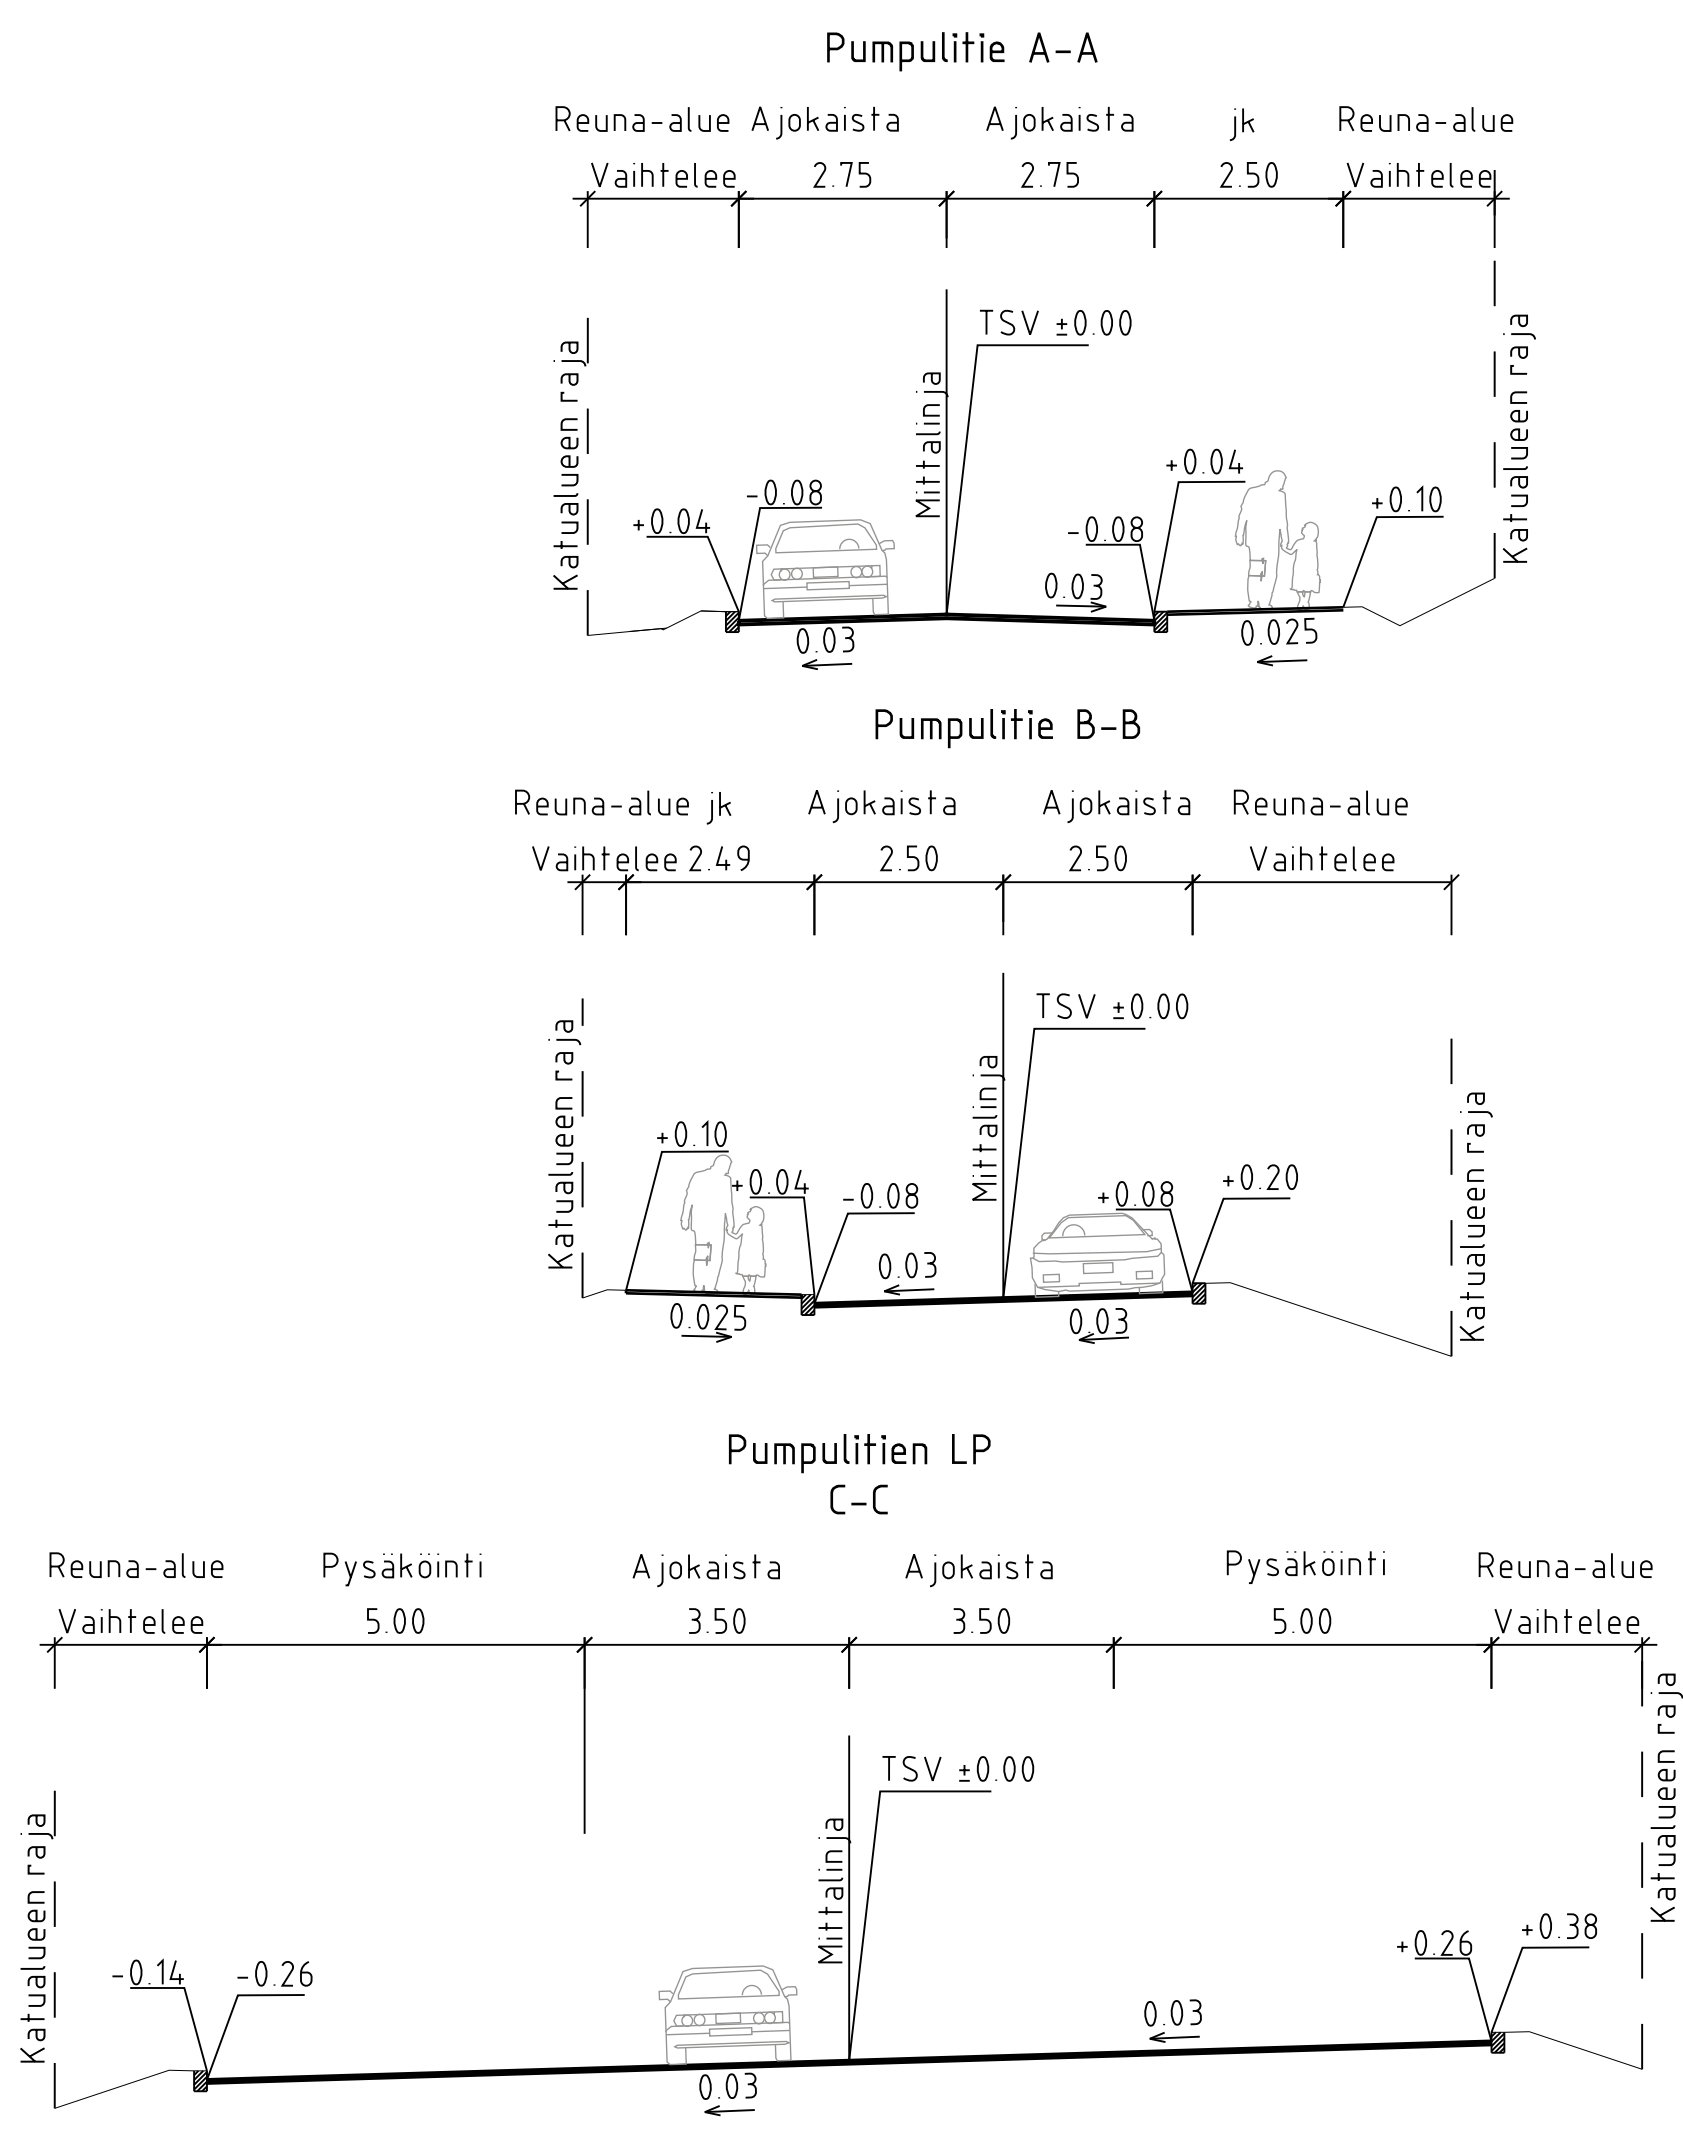

LUONNOS 27.9.2023

ESPOON KAUPUNKI KAUPUNKITEKNIIKAN KESKUS		ESBO STAD STADSTEKNIKCENTRALEN		PROJEKTI
ALUE		KAUPUNGIN OSA		PIKÄ
MIILUKORPI II		72 KARHUSUO		PIKÄ
NIMI		PUMPULITIE, PUMPULINIITYNAUKIO, LP-ALUEET, VILLAPÄÄNTIE, VILLAPÄÄNPOLKU, SIISINMAKI JA PUMPULIKYTO KATU-, PUISTOSUUNNITELMA, TYYPIPOIKKILEIKKAUS		PIKÄ
AIHE		7891/008		PIKÄ
PÄIVÄ		16.11.23		PIKÄ
SUUNNITTELIJA		RAMBOLL		PIKÄ
TARKASTAJA		RAMBOLL		PIKÄ