

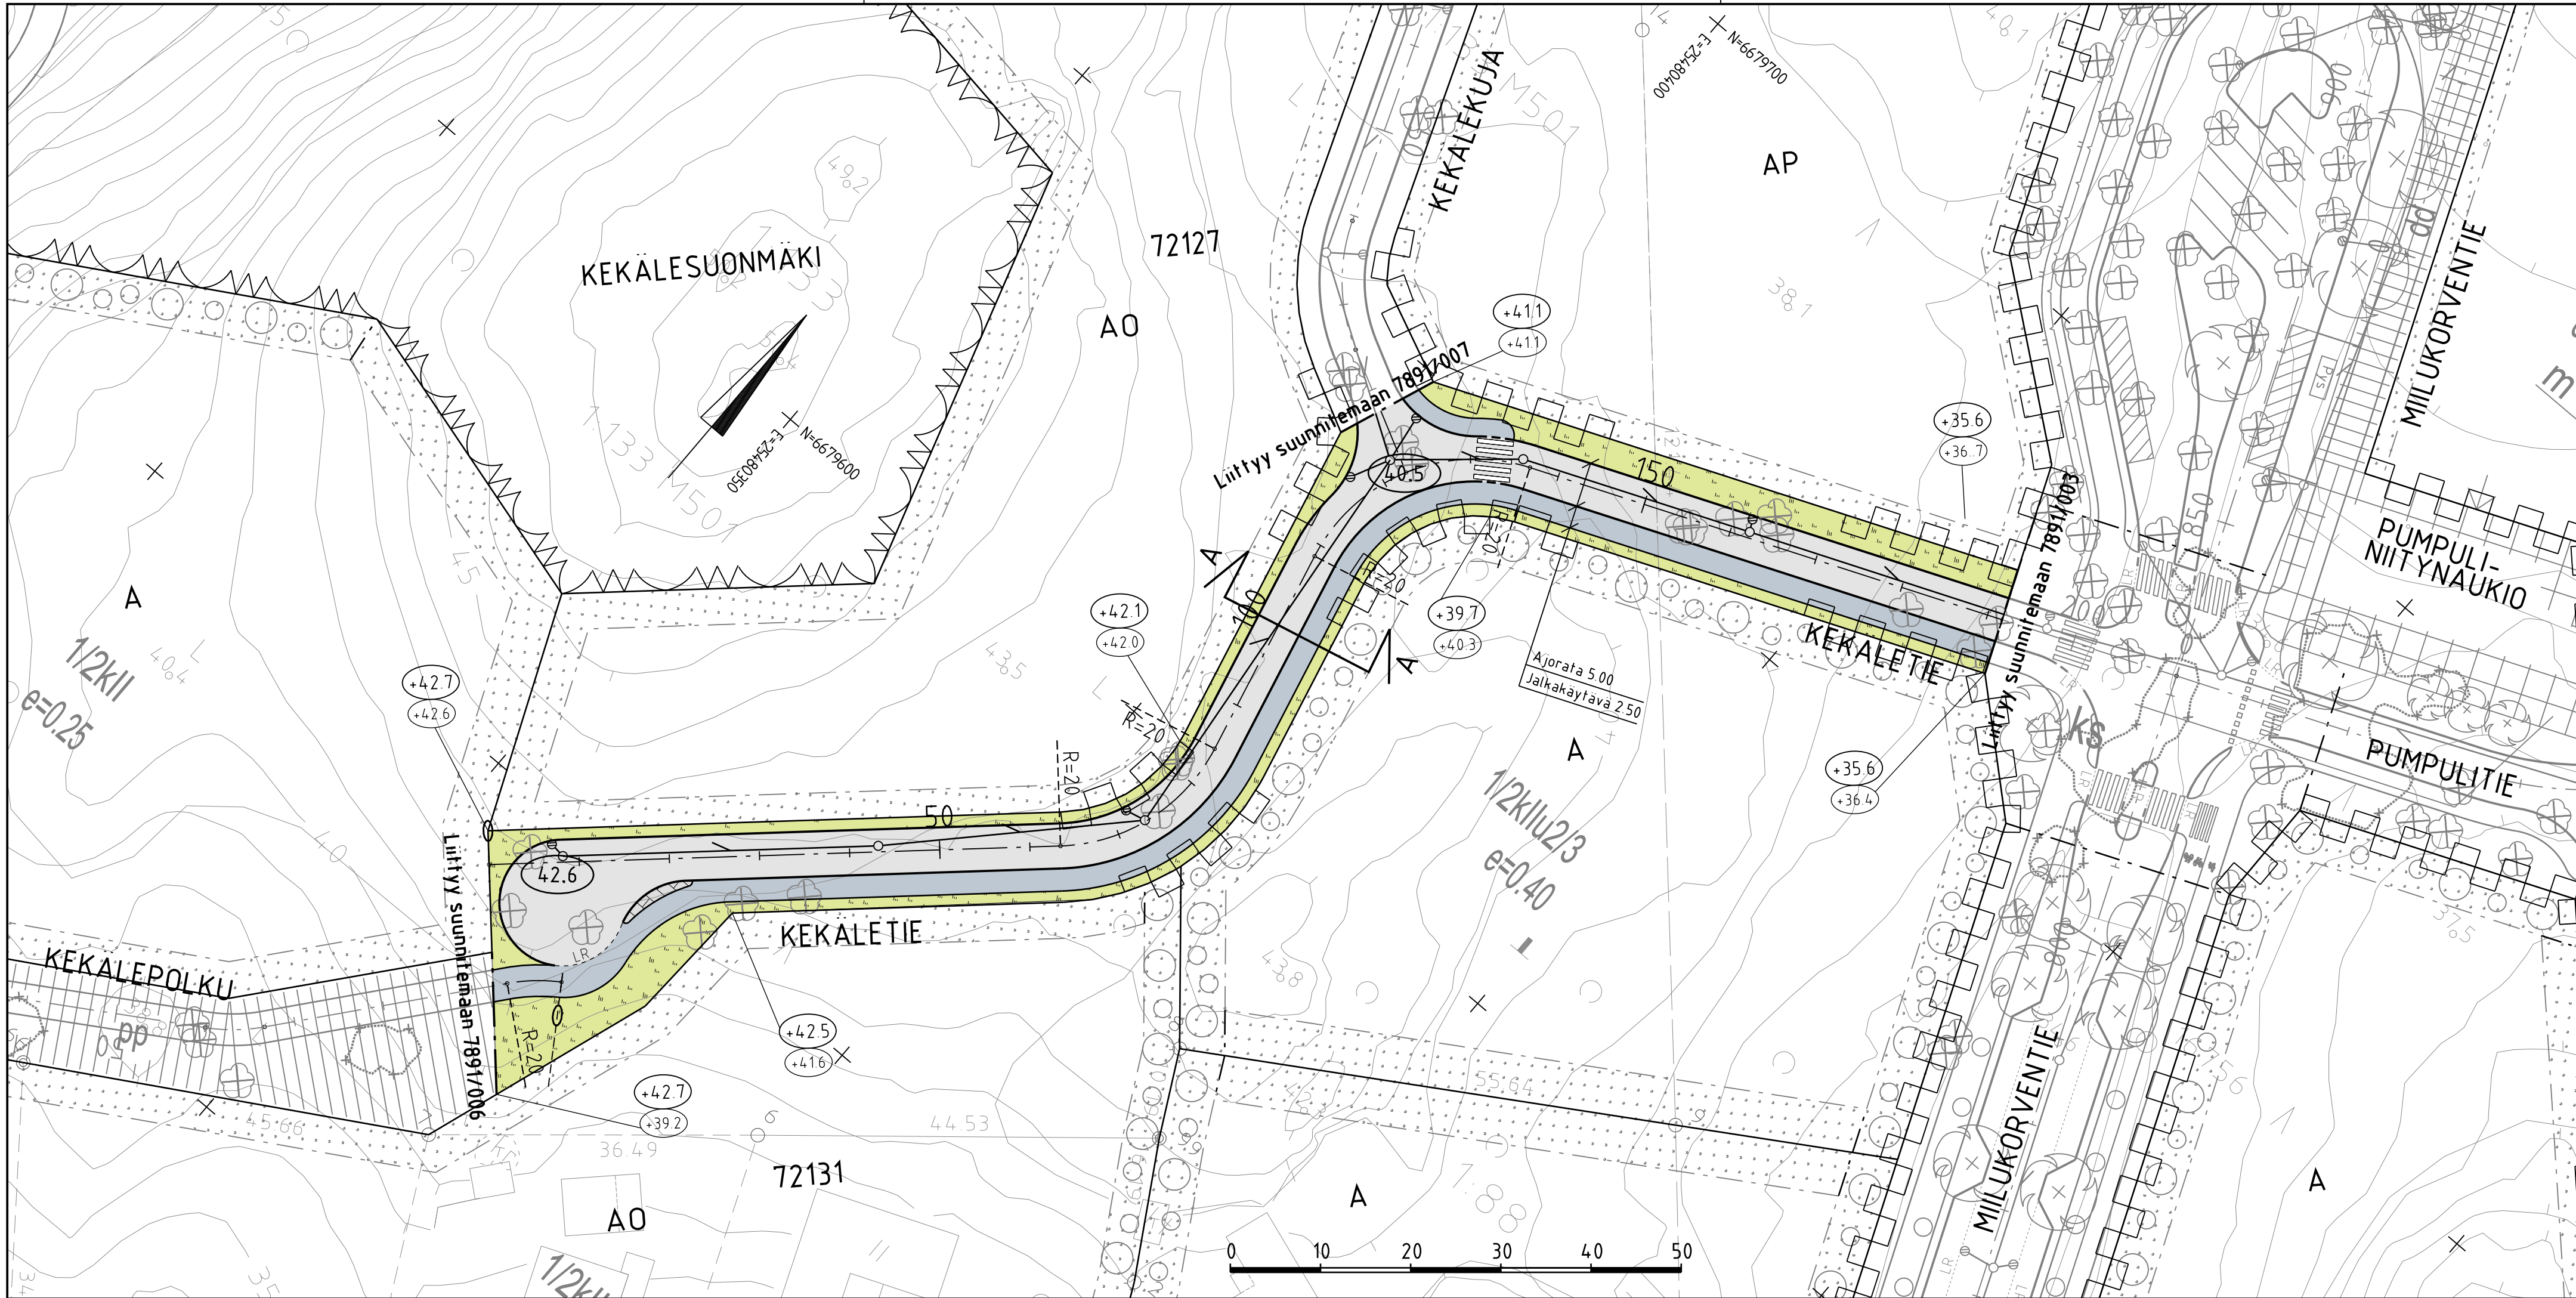


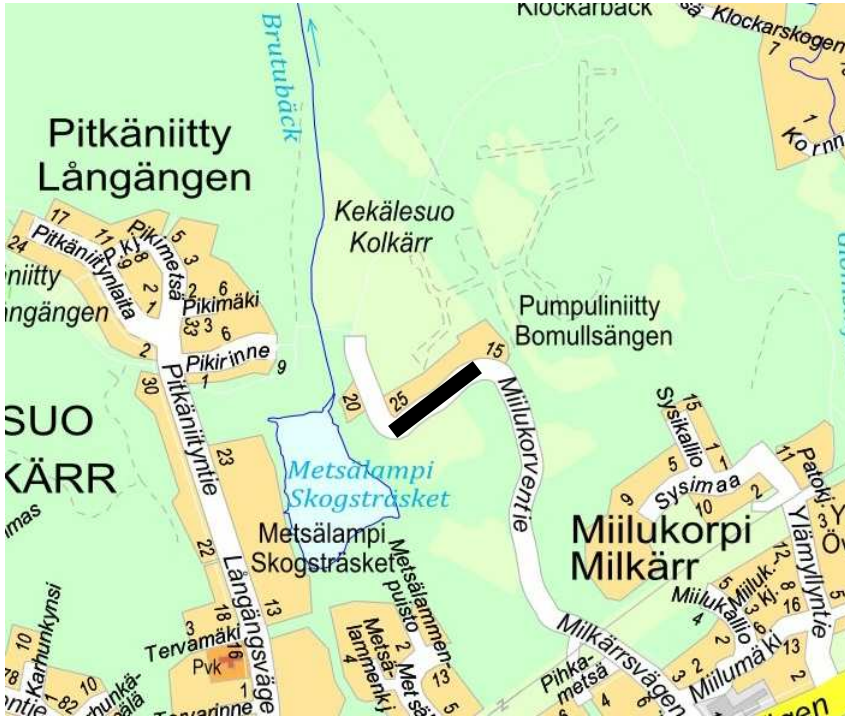

- MERKINTÖJEN SELITYS
- ajorata, asfaltti
 - jalkakäytävä, asfaltti
 - viheralue
 - poistettava puu
 - reunatuki
 - madallettu / luiskattu reunatuki
 - kallioleikkaus
 - suojatie
 - hulevesiviemäri, suunniteltu / rakennettu
 - hulevesikaivo
 - tarkastuskaivo
 - likim. suunniteltu korkeusasema
 - likim. suunniteltu maanpinnan korkeusasema
 - likim. nykyinen maanpinnan korkeusasema
 - Kadut ja raitit valaistaan

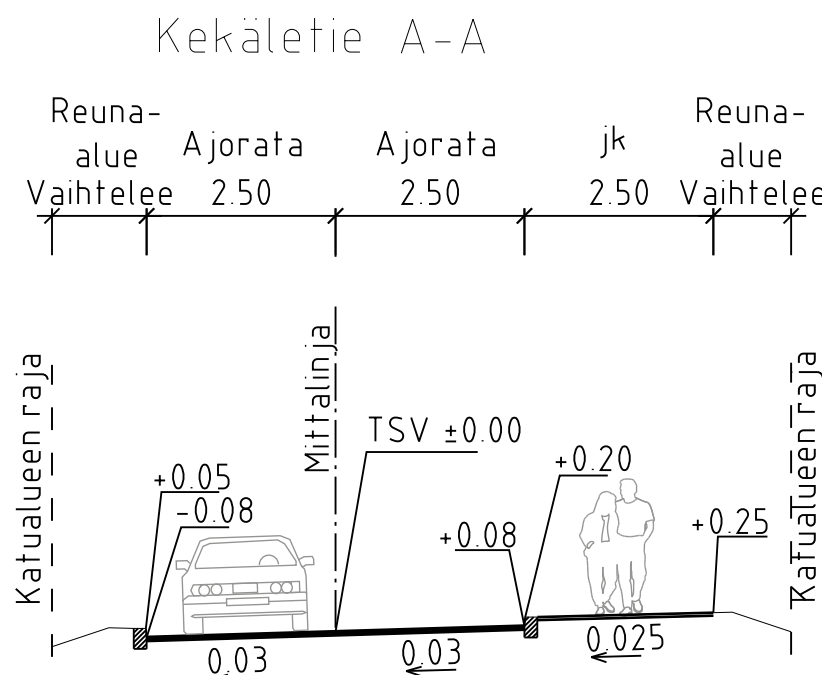

LUONNOS 27.9.2023

C	H	S	T/H
B	H	S	T/H
A	H	S	T/H
 ESPOON KAUPUNKI KAUPUNKITEKNIKAN KESKUS		ESBO STAD STADSTEKNIKCENTRALEN	PIIRI SUUNN TARK
ALUE	KAAVA MIILUKORPI II	KAUP OSA 72 KARHUSUO	HYV PPK TELA
NIMI	KEKALETIE		KLENTI 17J LIIITYV
AIHE	KATU		MAAVAL 1500, 1100 KORROUSJÄRJ. ETRS-GK25 KORROUSJÄRJ. N2000
PIIRI LAJI	KATUSUUNNITELMA JA TYYPPIPOIKKILEIKKAUS		7891/005
 HSY:n vesihuolto PL 100 00066 HSY p.091 15611		NRO	REV.HV REV.TARK HYV TARK
GT	GEOTEKNIIKKA- YKSIKKÖ	KONS	KONS 
SUUNN			SUUNN
TARK			TARK