


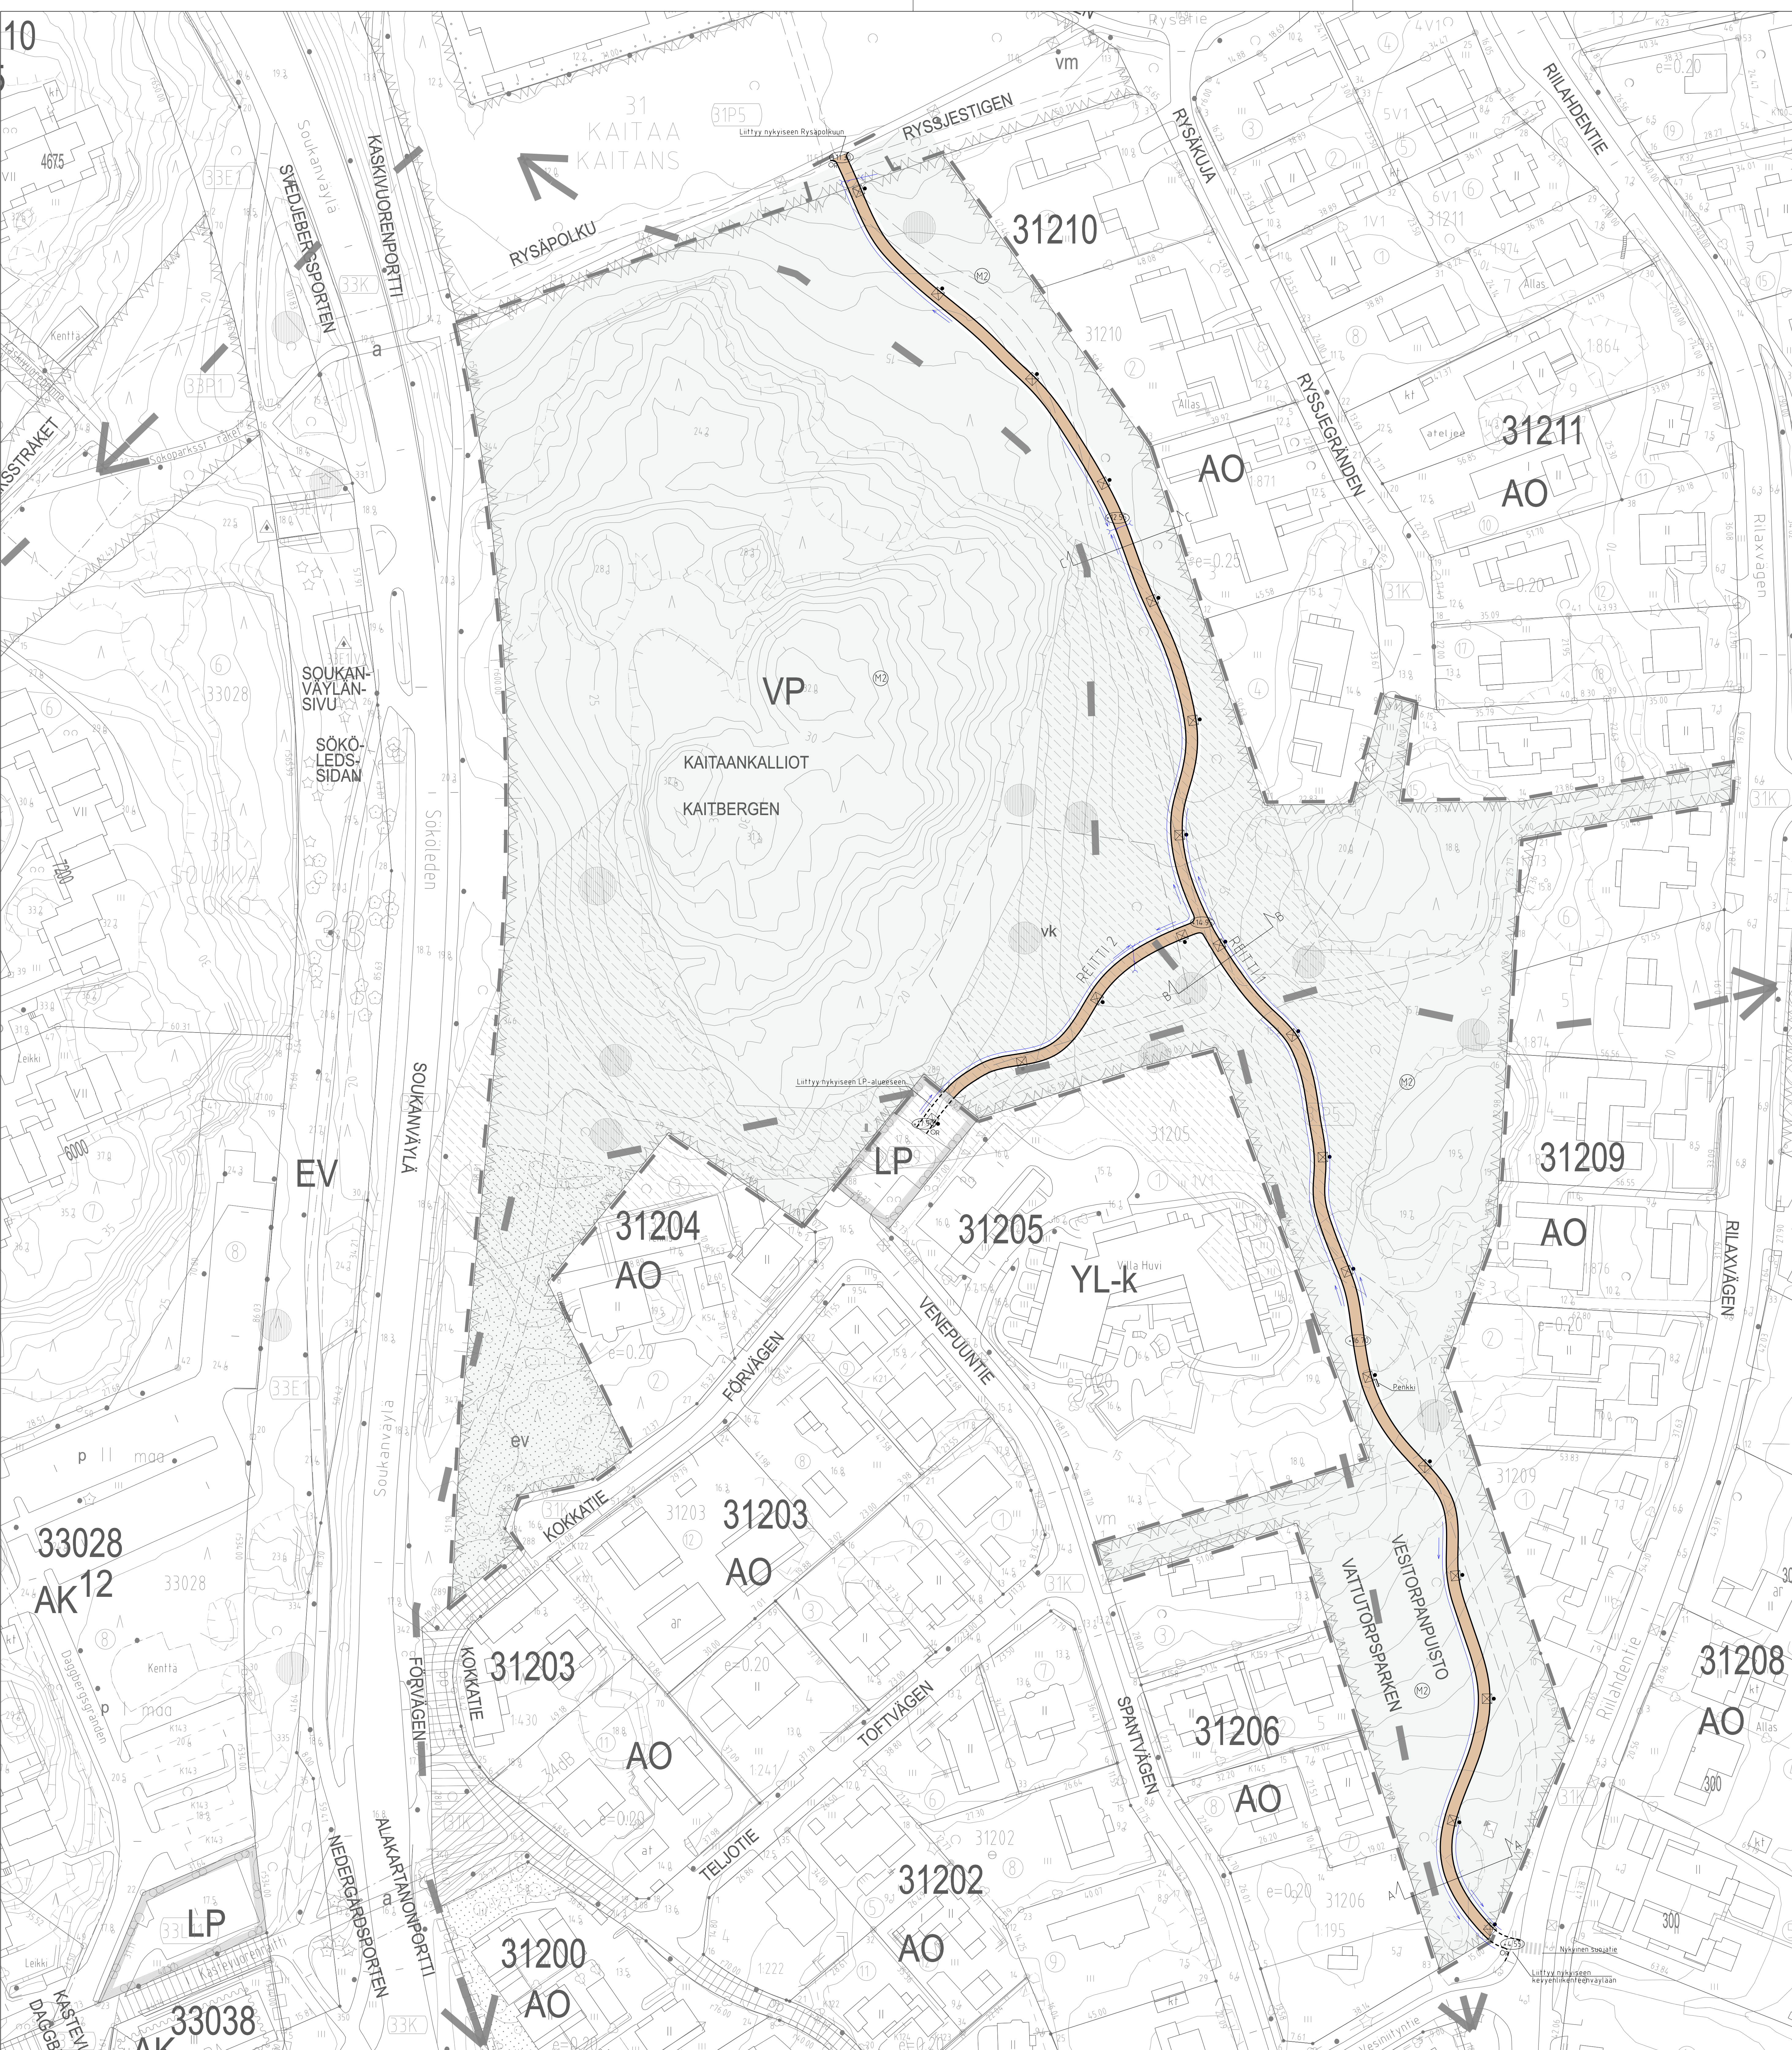

MERKINTÖJEN SELITYS

— Suunnittelalueen raja

NYKYINEN/KUNNOSTETTAVA KASVILUOKAUS

Nykyinen metsä-alue, huonokuntoiset tai vaaralliset puut poistetaan puoli lahaleualla

PAÄLLYSTEET

KT Uusi kivitieläpintainen ulkoilureitti, lev. 3,0 m, valaistu

KALUSTEET JA VARUSTEET

Roska-asia
Penkki
Valaisin
Rumpupulki
Hulevesipainante/sivuoja
vrttaussuunta

Suunniteltu maanpinnan korkeusasetus (liikemaaranti)

A A Poikkileikkaus

HOITOLUOKAT RAMS

M2 Lähimetsä
- ulkoilureitti 675 m



ASEMAKAAVAMERKINTÄ

VP Pusto
vk Ohjeellinen leikkikenttä
ev Suojajohdalue
Ohjeellinen eri kaavamaarainten alusten alueosien välinen raja

LIITO-ORAVAT

Liito-oravan elinpiiri
Liito-oravan kulkureitti
Liito-oravan pesä-, kolo- tai papanapu

Ulkoilureitin reunavyöhykkeessä (n. 20 metriä leveydeltä oleva vaarallinen ja huonokuntoinen puusto poistetaan, ja puuden puolto kalsamoodan ympäristöalueen kanssa. Rakentamisen aluessa pidetään erittäin huolellisesti, jossa merkitään säästettäväksi liito-oravan kannalta oleelliset puut. Puusto on mitattu ja reitien linjauksissa on otettu huomioon liito-oravan tarpeet. Liito-oravan lisääntymis- ja leviävyysaluetta ei heikennetä. Ulkoilureitti on kavennettu 3 metrin ja palkon tyväläisiä on kavennettu 5,5 metrin. Ulkoilureitti kiertää liito-oravan pesä-, kolo- ja papanapuita.

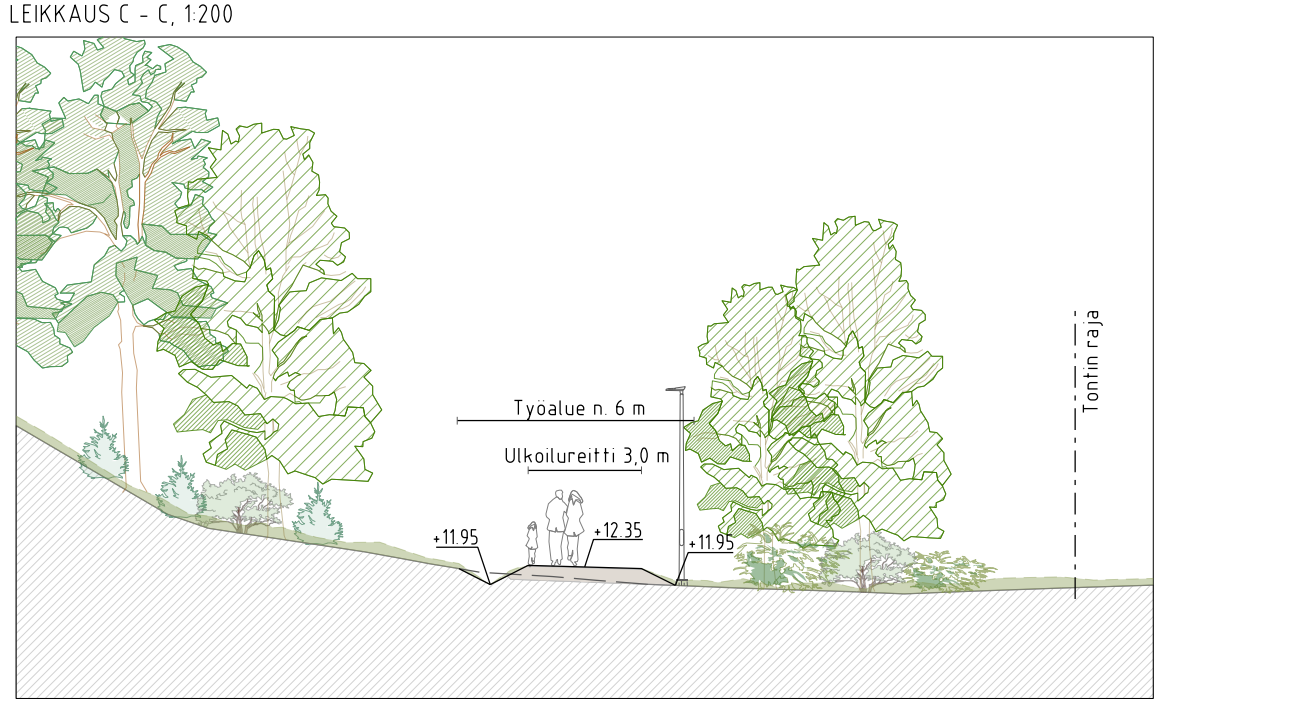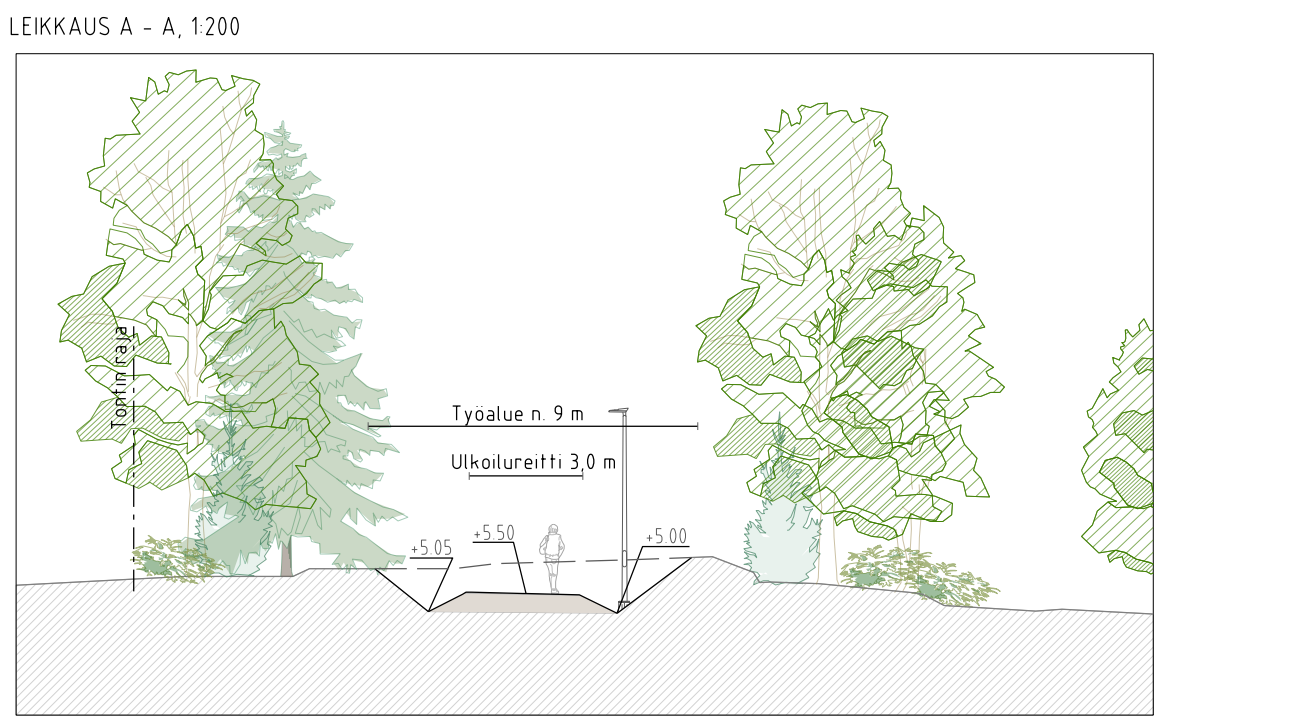

LUONNOS ASUKASPALAUTETTA VARTEN 29.12.2026

ESPOON KAUPUNKI KAUPUNKITEKNIKAN KESKUS		ESBO STAD STADSTEKNIKCENTRALEN	
ALUE	KAUPUNGIN OSA	KAUPUNGIN OSA	KAUPUNGIN OSA
ALUE	RIILAHII II	KAUPUNGIN OSA	31 KAITAA
NIMI	KAITAANKALLIOT JA VESITORPANPUISTO ULKOILUREITIT		
AIHE	PUISTO, ULKOILUREITIT		
PIIRIT L.A. PI	PUISTOSUUNNITELMA		
HYV.	HYV.	HYV.	HYV.
GT	ISOTONKKA- VIRKON	XX	STUDIO TERRA Oy
SUUNN.	PI 300 00066 HSY PI 1011 1011	XX	Juha Kanerva
TARK.			Sarianne Silfverberg