

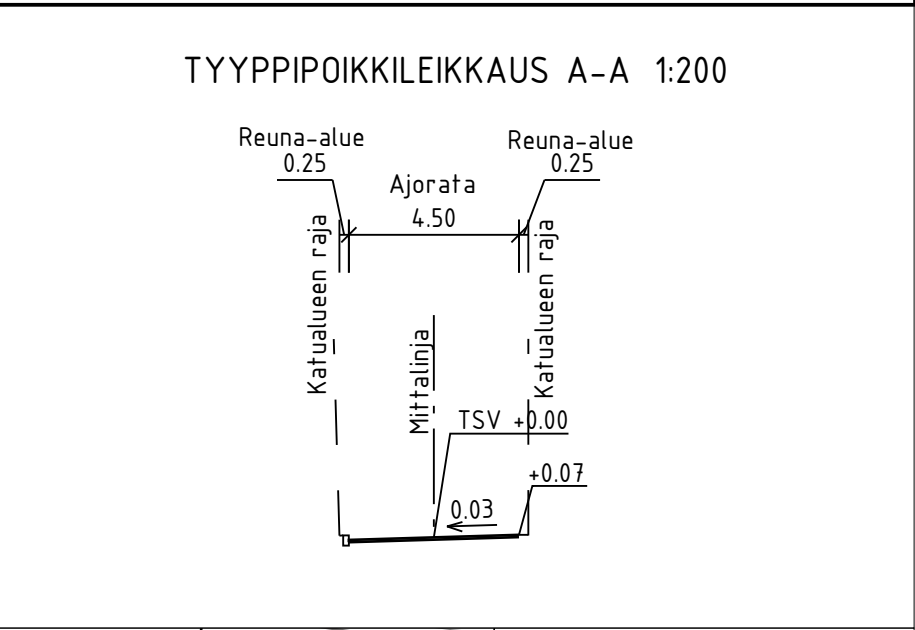


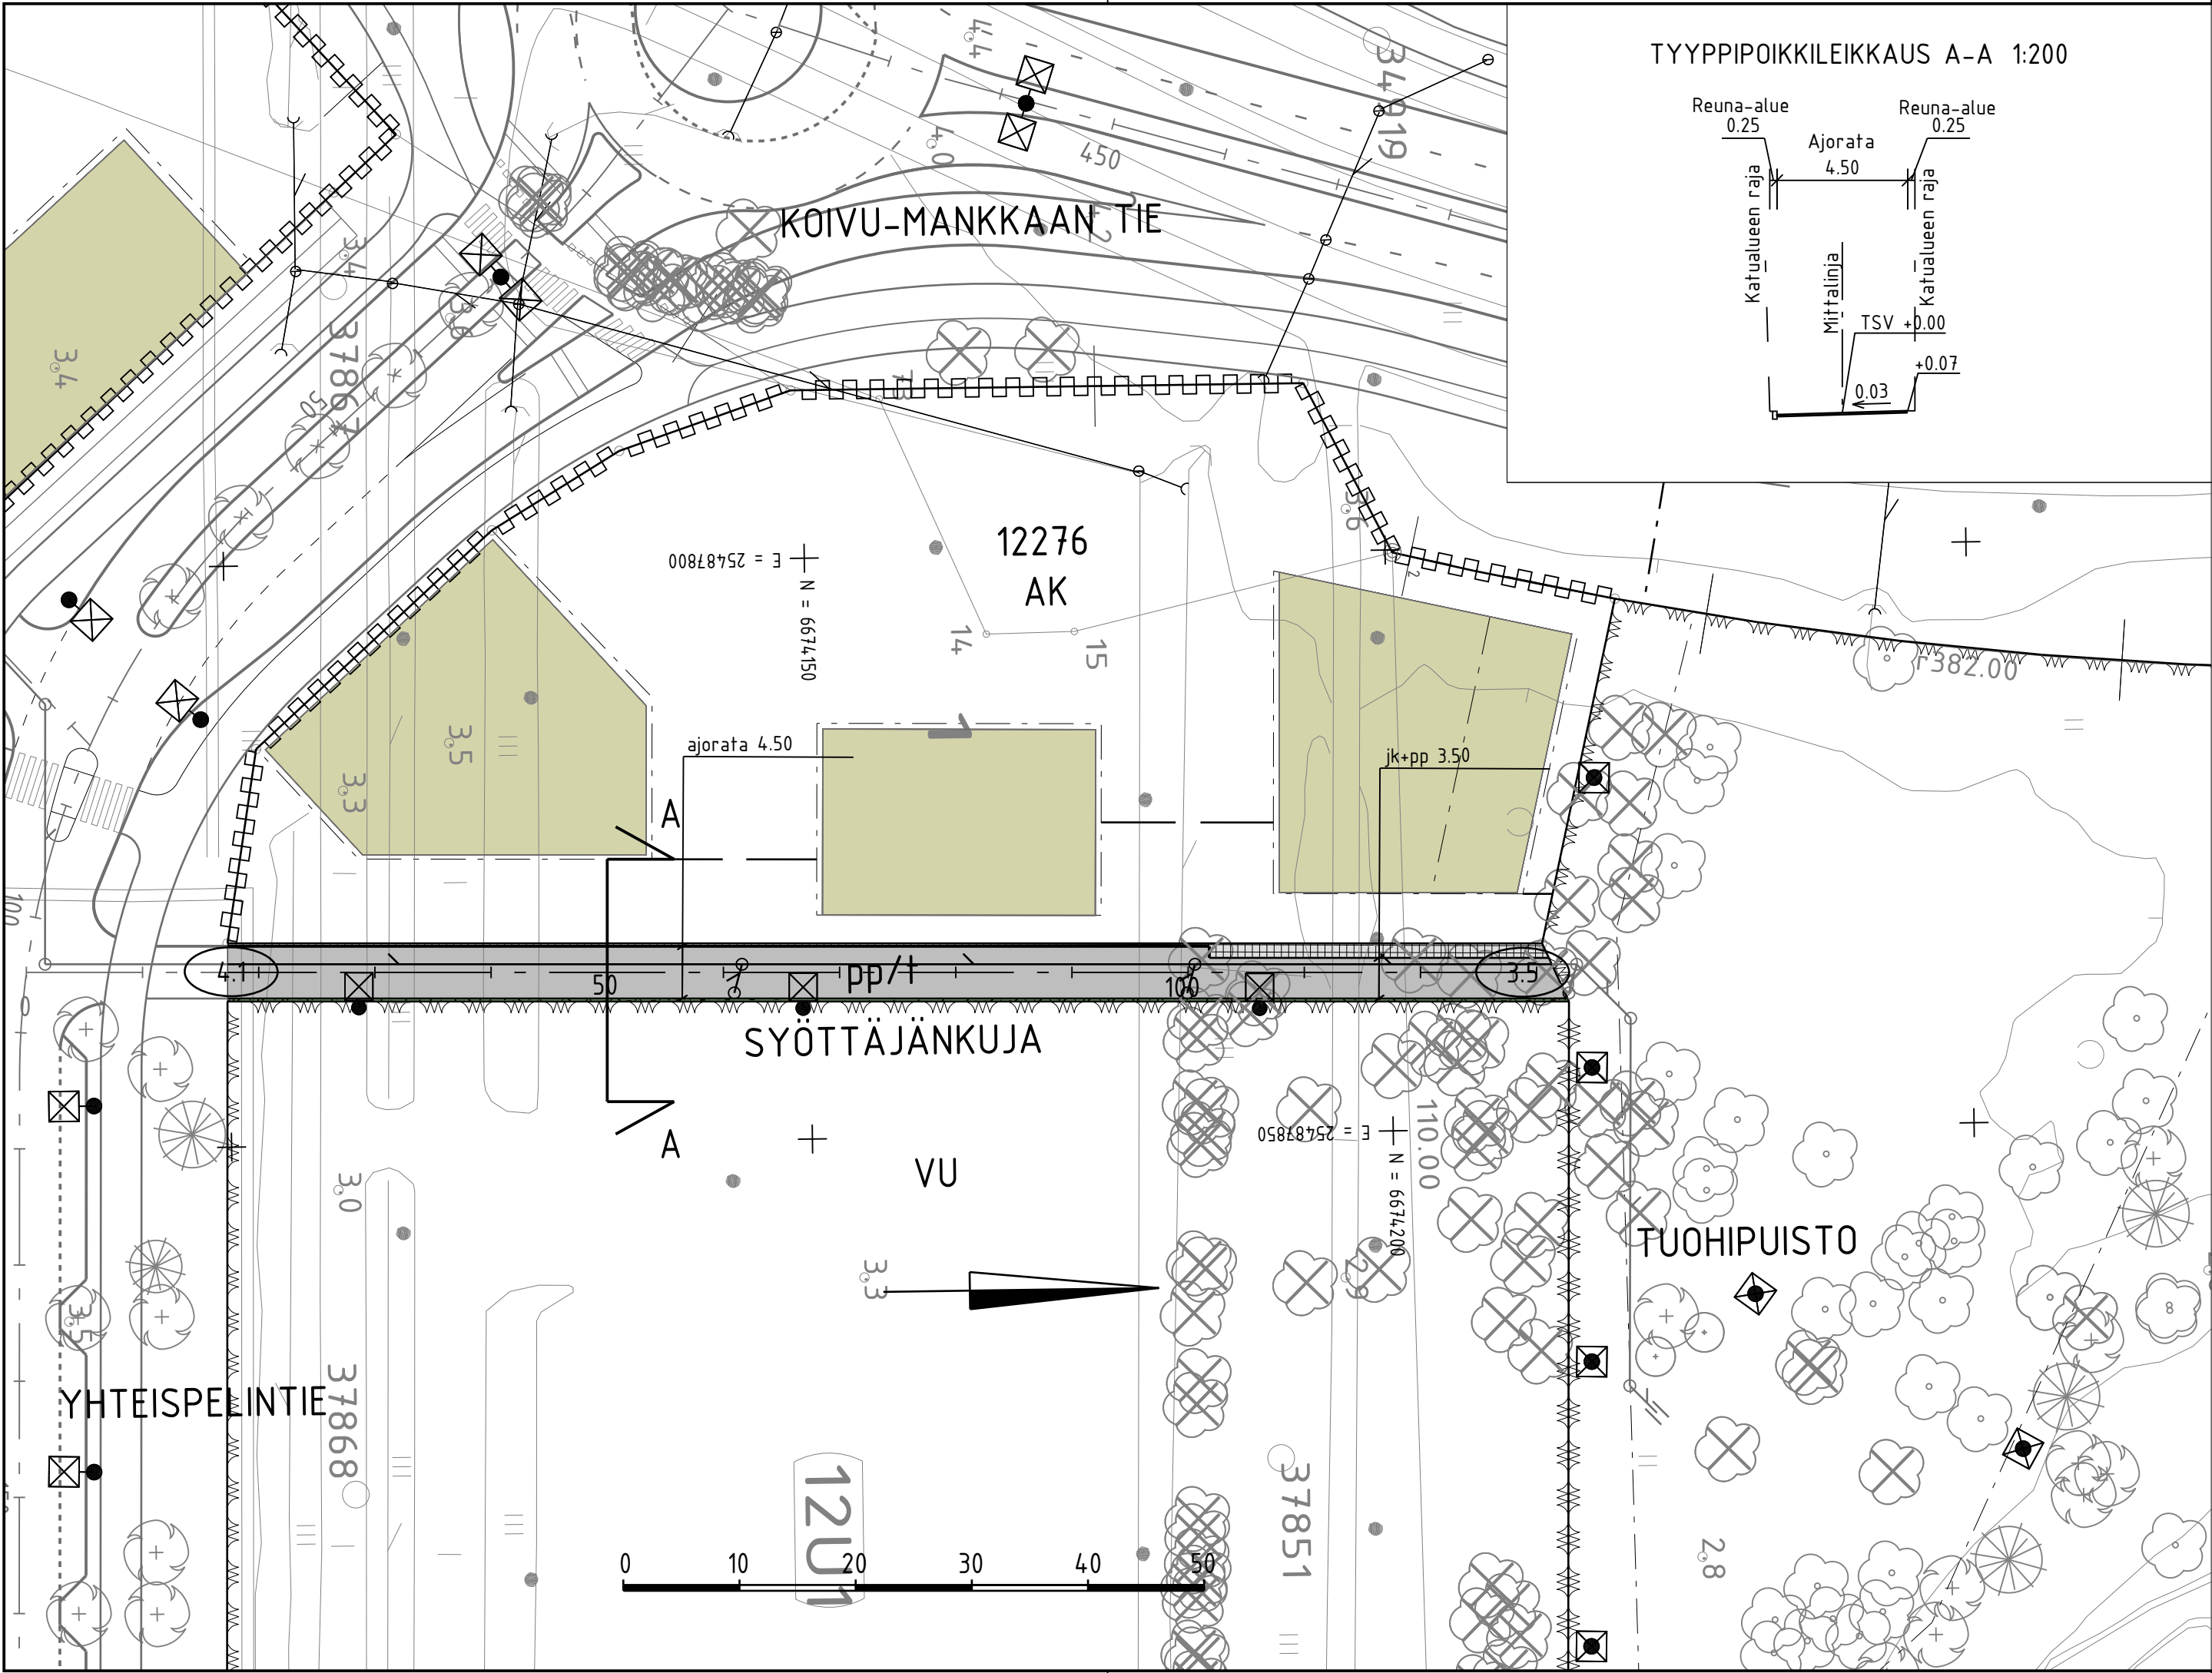

- MERKINTÖJEN SELITYS
- jk+pp-tie, asfaltti
 - kiveys
 - poistettava puu
 - reunatuki
 - hulevesiviemäri, suunniteltu / rakennettu
 - tarkastuskaivo
 - likimääräinen kadun korkeusasema
 - valaisinpylväs

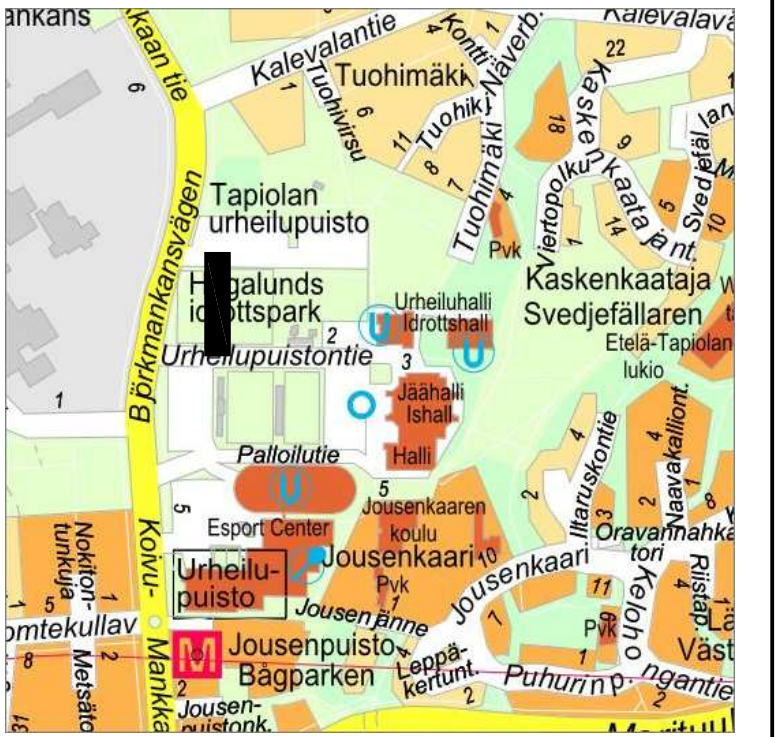

LUONNOS 15.9.2023

C	H	S	T/H
B	H	S	T/H
A	H	S	T/H
	ESPOON KAUPUNKI KAUPUNKITEKNIKAN KESKUS	ESBO STAD STADSTEKNIKCENTRALEN	PIIRI: SUUNN: TARK:
ALUE	KAAVA TAPIOLAN JALKAPALLOSTADION	KAUP.O.SA 12 TAPIOLA	HYV. PPK TELA
NIMI	SYÖTTÄJÄNKUJA		KLEHTI 22Q
AIHE	KATU		LITTYY
PIIRI: LAJI	KATUSUUNNELMA JA TYYPIPOIKKILEIKKAUS		KAAVA 1:500, 1:200 KOORD.JARJ. ETRS-GK25 KORKEUS.JARJ. N2000
 HSY:n vesihuolto PL 100 00066 HSY p.(09) 15611		NRO	7866/008
GT	GEOTEKNIIKKA- YKSIKKÖ	KONS.	KONS. SITOWISE
SUUNN.			SUUNN. Ari Kofoa
TARK.			TARK. Mikko Seppälä