

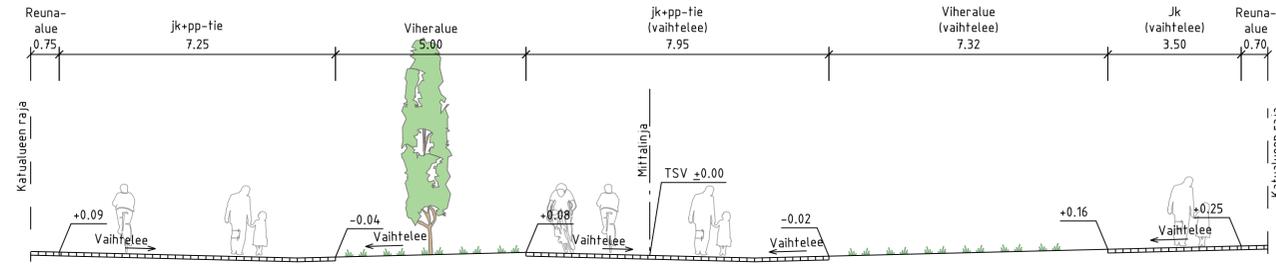


TYYPPIPOIKKILEIKKAUS A-A 1:100

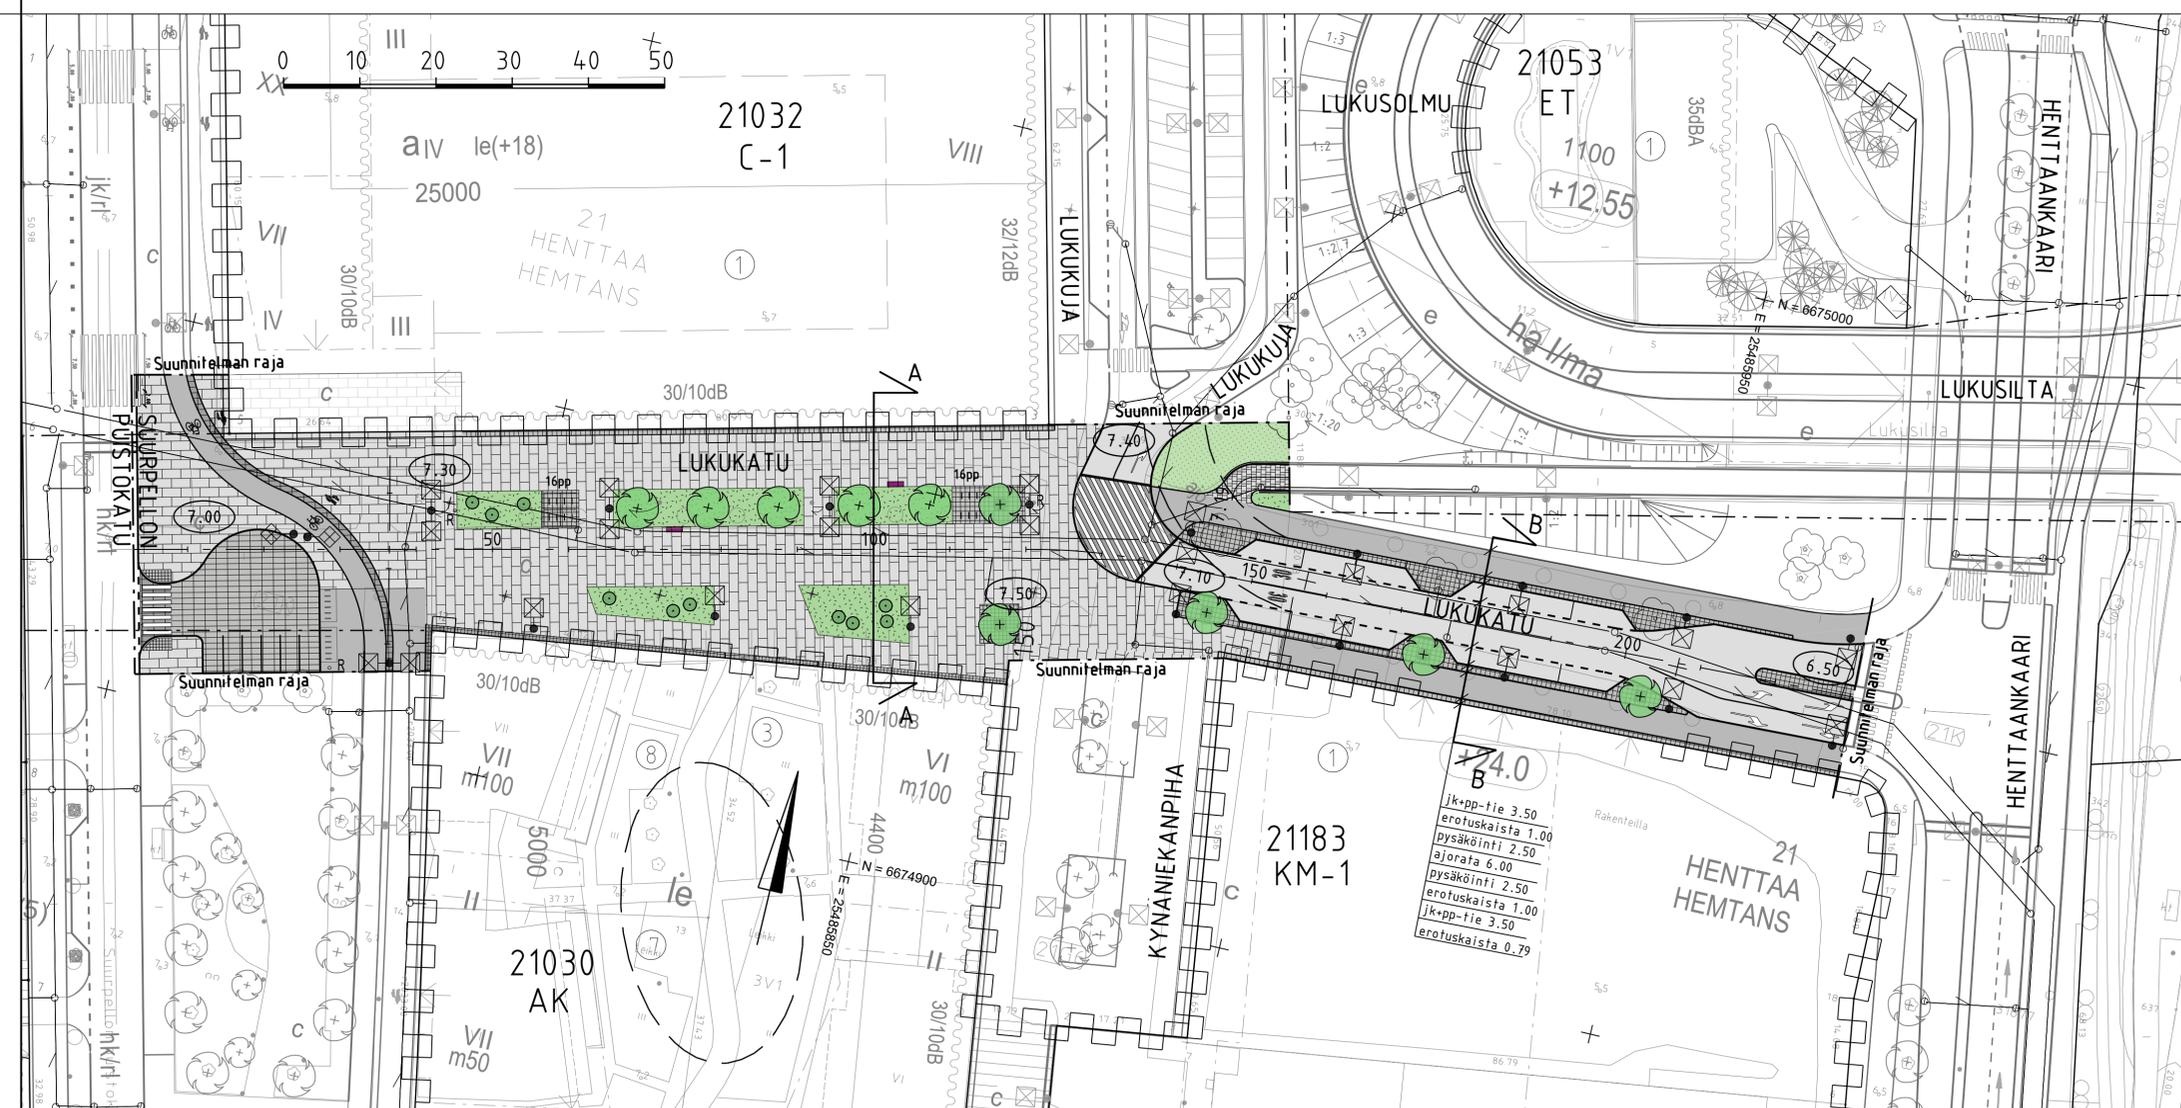


TYYPPIPOIKKILEIKKAUS B-B 1:100

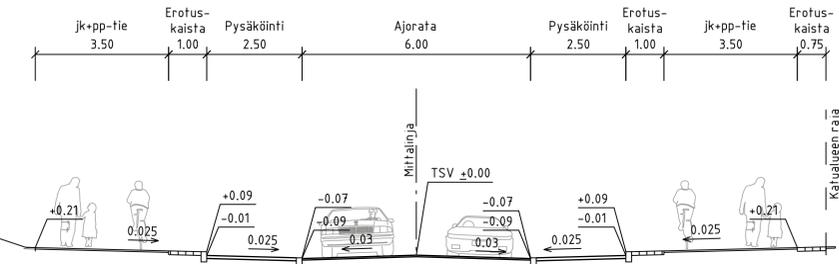

ASEMAKAAVAMERKINNÄT

- katualueen rajan osa, jonka kohdalta ei saa järjestää ajoneuvoliittymää
- istutettava puurivi, ohjeellinen
- MERKINTÖJEN SELITYS**
- ajorata, asfaltti
- jk+pp-tie, asfaltti
- kiveys
- viheralue
- istutettava puu
- nykyinen puu
- istutettava yksittäispensas
- polkupyöräpysäköinti
- penkki
- roska-astia
- suojaite
- reunatuki
- madallettu / upotettu reunatuki
- hulevesiviemäri, suunniteltu / rakennettu
- hulevesikaivo
- tarkastuskaivo
- likim. suunniteltu korkeusasema
- valaisinpylväs
- nykyinen valaisinpylväs

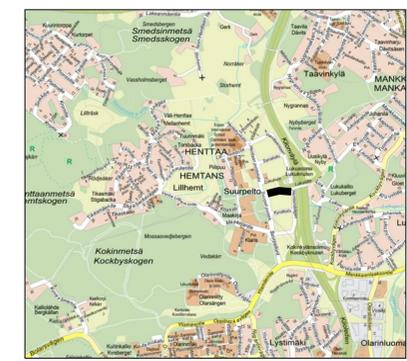

LUONNOS 12.3.2026

ESPOON KAUPUNKI KAUPUNKITEKNIIKAN KESKUS		ESBO STAD STADSTEKNIKCENTRALEN	
KAAVA ALUE SUURPELTO I SUURPELTO I MUUTOS	KAUPUNNIN OSA ALUE 21 HENTTAA	KUNNAN TARK.	SUUNNITTELU TARK.
NIMI LUKUKATU JA SUURPELTON PUUSTOKADUN OSA		KUNNAN KLETTI 220	SUUNNITTELU KLETTI 220
Aihe KATU		SUUNNITTELU KLETTI 1:500, 1:100	SUUNNITTELU KLETTI 1:500, 1:100
