


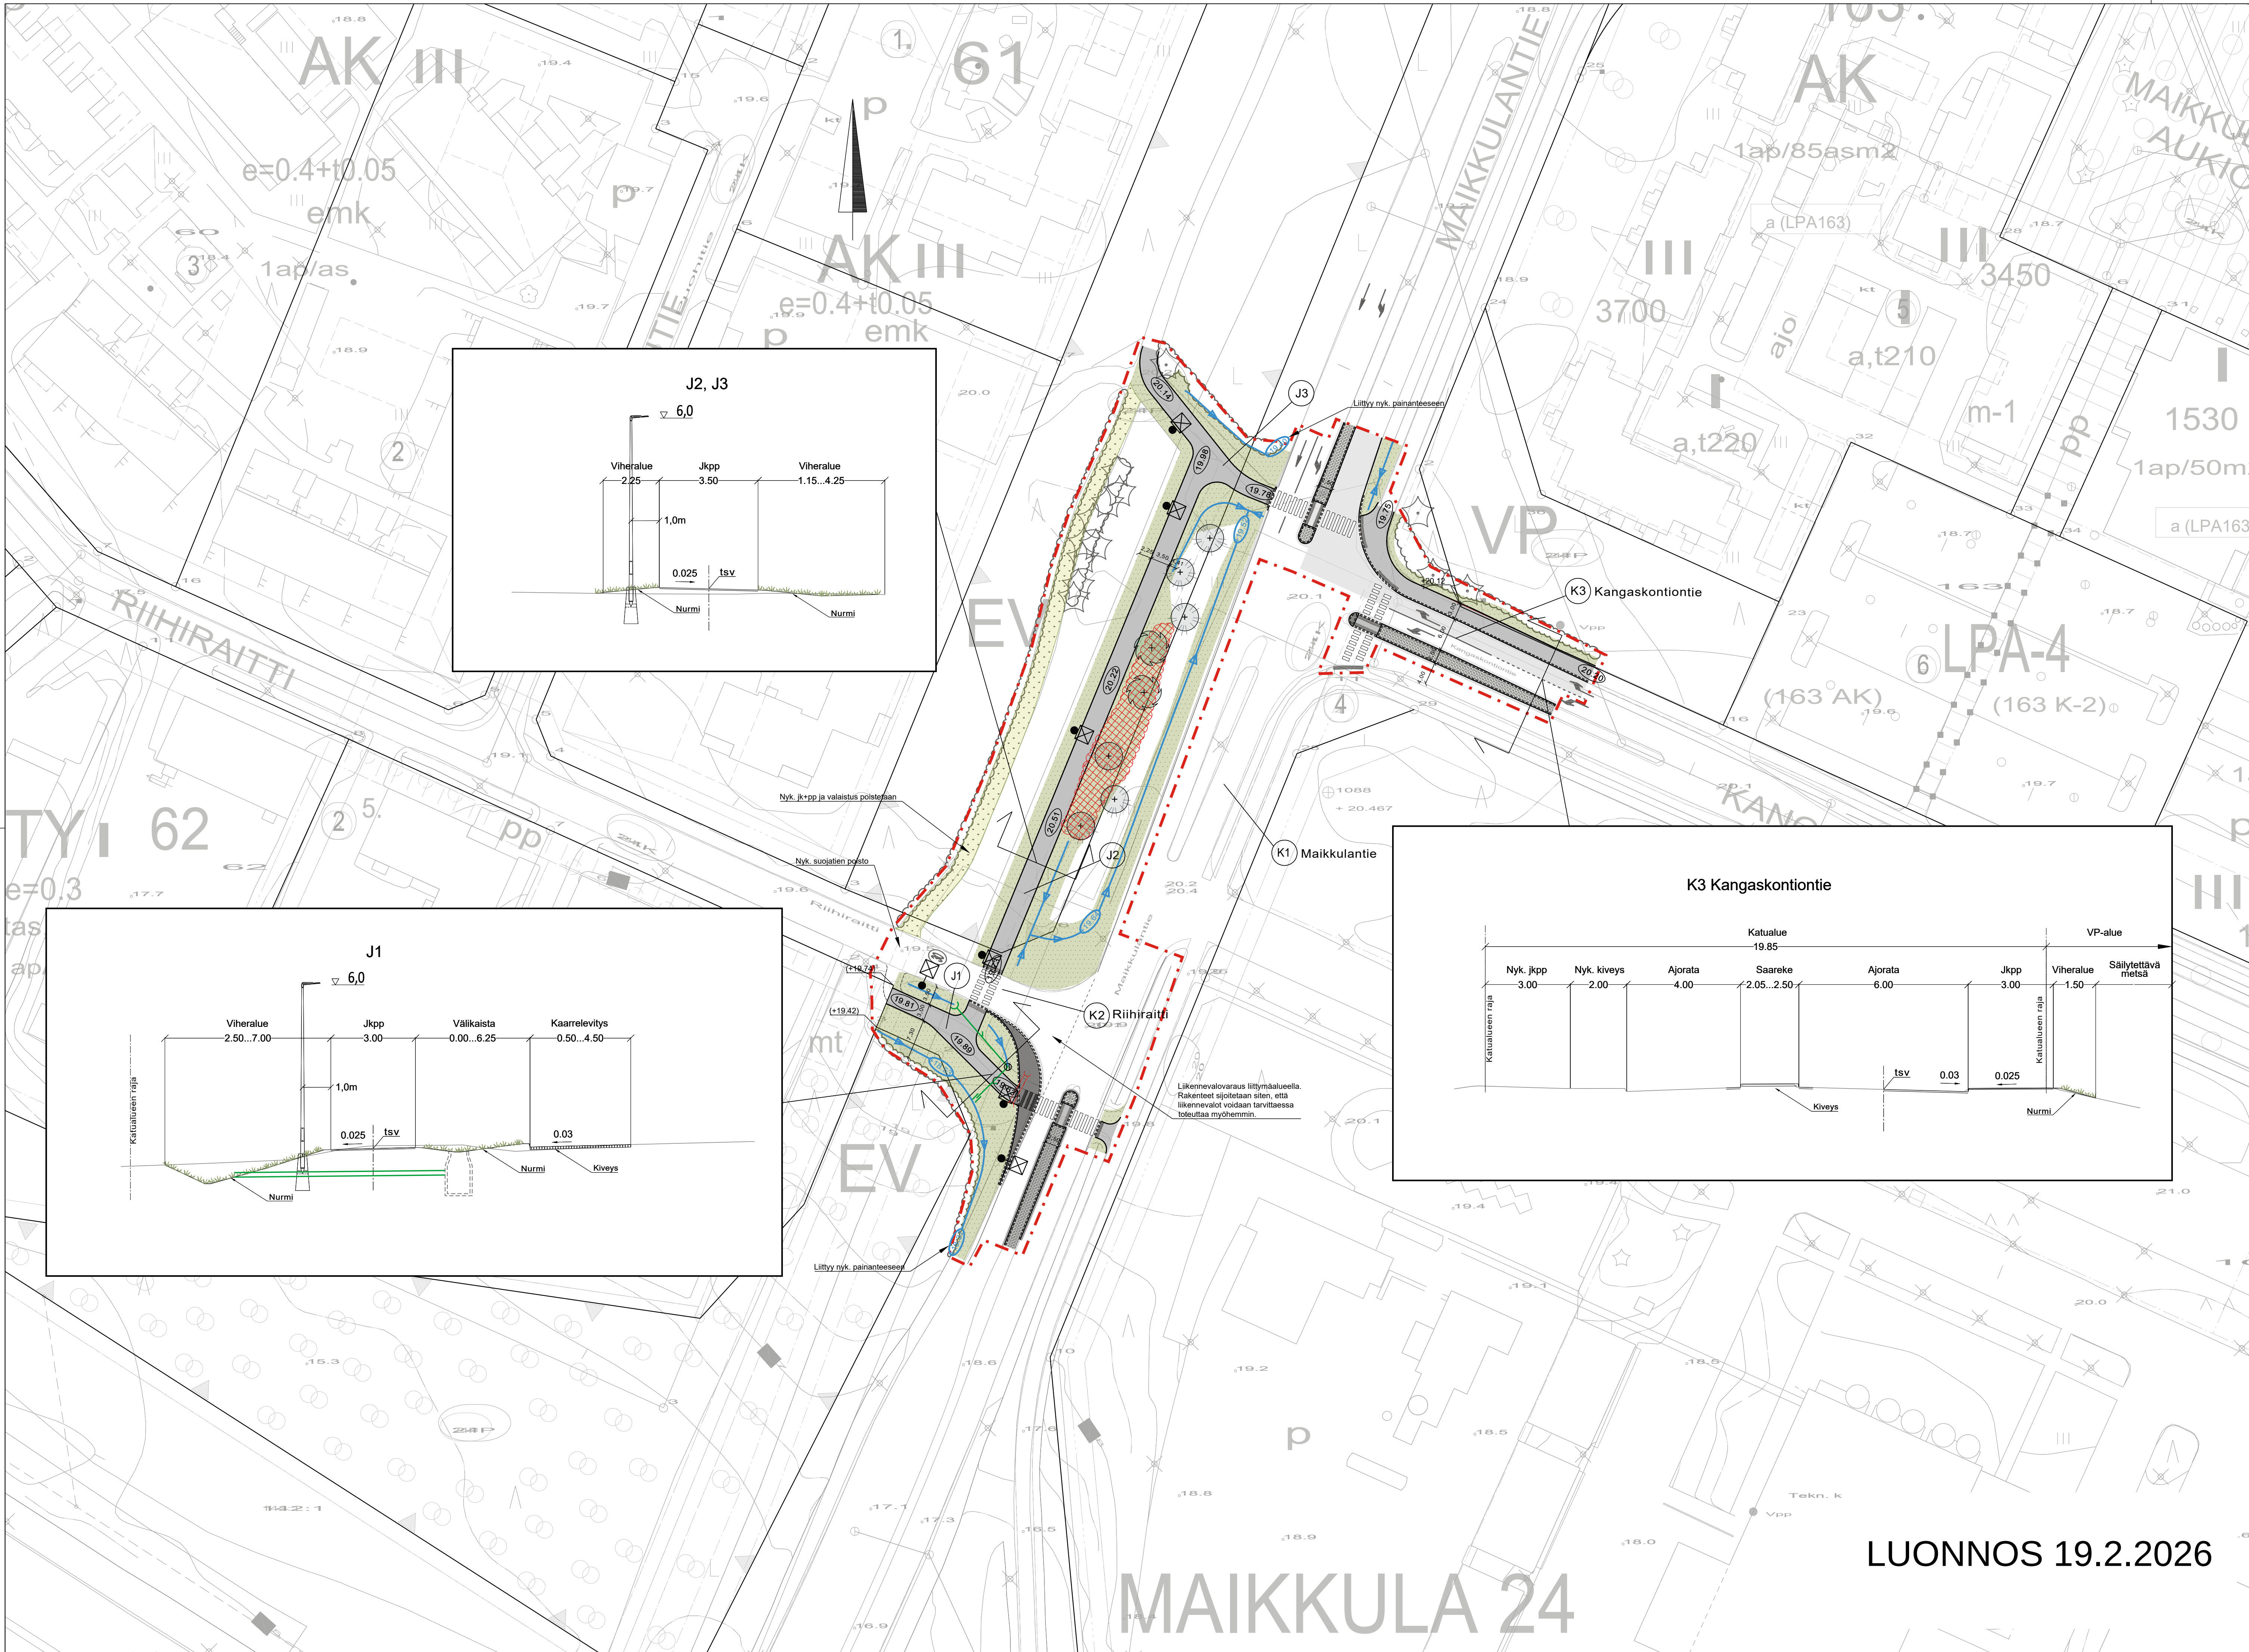

MERKINNÄT


- Suunnittelualue
- Säilytettävä havu- / lehtipuu
- Säilytettävä metsä
- Säilytettävä hulevesikaivo
- Poistettava pensasryhmä
- Poistettava rumpu
- KORKEUDET JA KUIVATUS
- Nykyinen korkeus
- Suunniteltu korkeus
- Tontin kulmapisteen korkeus
- Painanne ja virtaussuunta, pohjan korkeus
- Painanteen alin kohta h= 50-150mm viereistä kaivoa alempana
- Hulevesikaivo ritiläkansi
- Purkuputki
- Imuputki

PINNOITTEET

- Asfaltti jalankulku- ja pyöräilyväylä
- Asfaltti ajoväylä
- Ohjaava raita, 4 kiven rivi
- Graniittinoppakivi
- Graniittinoppakivi
- Betonikivi
- Reunatuki graniitti
- Reunatuki graniitti madallettu tai alaslaskettu

ISTUTETTAVA KASVILLISUUS

- Havu-/lehtipuu
- Nurmi R4
- Niitty

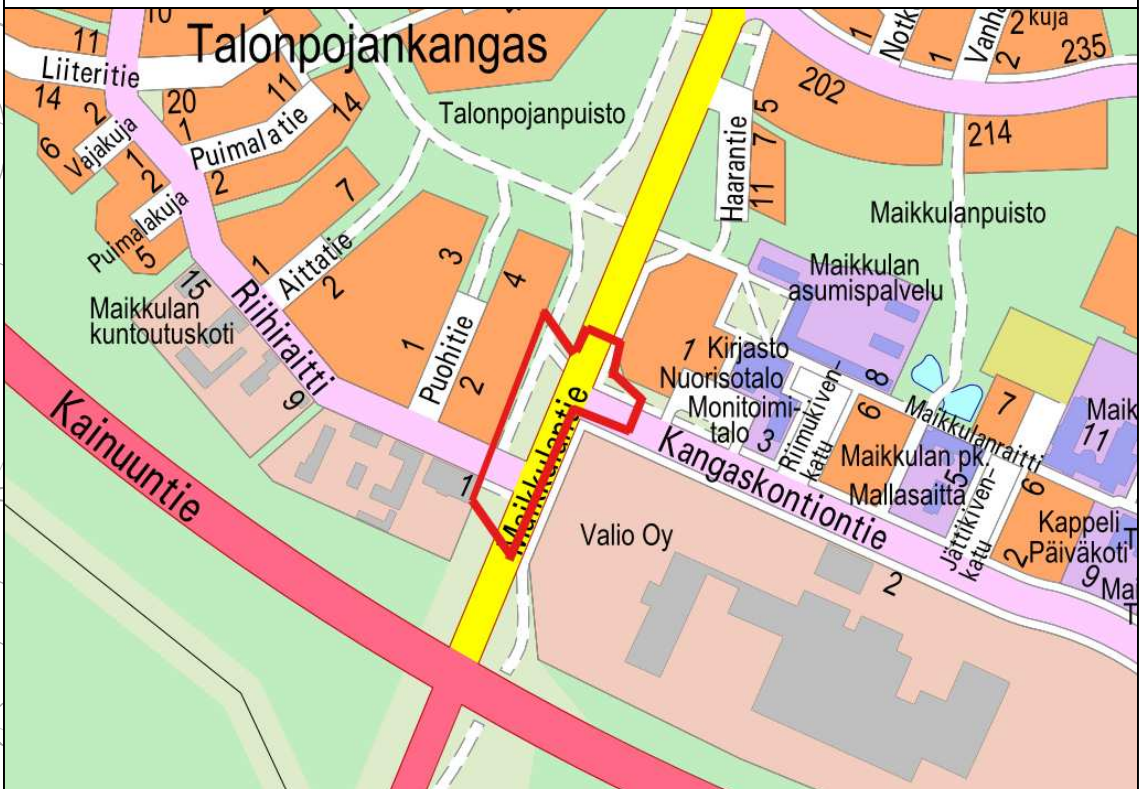

Merkki		Muutos		Pvm	Suunnittelija	Hyväksyjä
Koordinaattijärjestelmä		ETRS-GK26		Korkeusjärjestelmä	N2000	
Käypäsuunnitelma		24 Maikkula		Mittakaava	1 : 500	
Hanketunnus		Hanke		Riihiraitti, Maikkulantien ja Kangaskontiontien saarekkeet ja jkpp-muutokset		
LYK 2025_0045						
Kohde						
K1 Maikkulantie, K2 Riihiraitti, K3 Kangaskontiontie, J1 Riihiraitti jkpp, J2 Maikkulantie jkpp, J3 jkpp välillä Maikkulantie-Talontalontie						
Suunnitteluvaihe		Hyväksymisvaihe		Asiakirjatyyppi		
Aihe		Korkeudet, Kuivatus, Ympäristö, Valaistus, Poikileikkaus		Piirustus		
Asiasisältö		Katusuunnitelma				
						
Suunnittelija		Suunnittelija				
Projektipäällikkö		Pvm		Piir.nro		
Piir.nro (konsultti)						

LUONNOS 19.2.2026

MAIKKULA 24