




POIKKILEIKKAUS A-A, HÄGSTENINLAITA, PIIR. NRO. 7565/200
MK 1:100

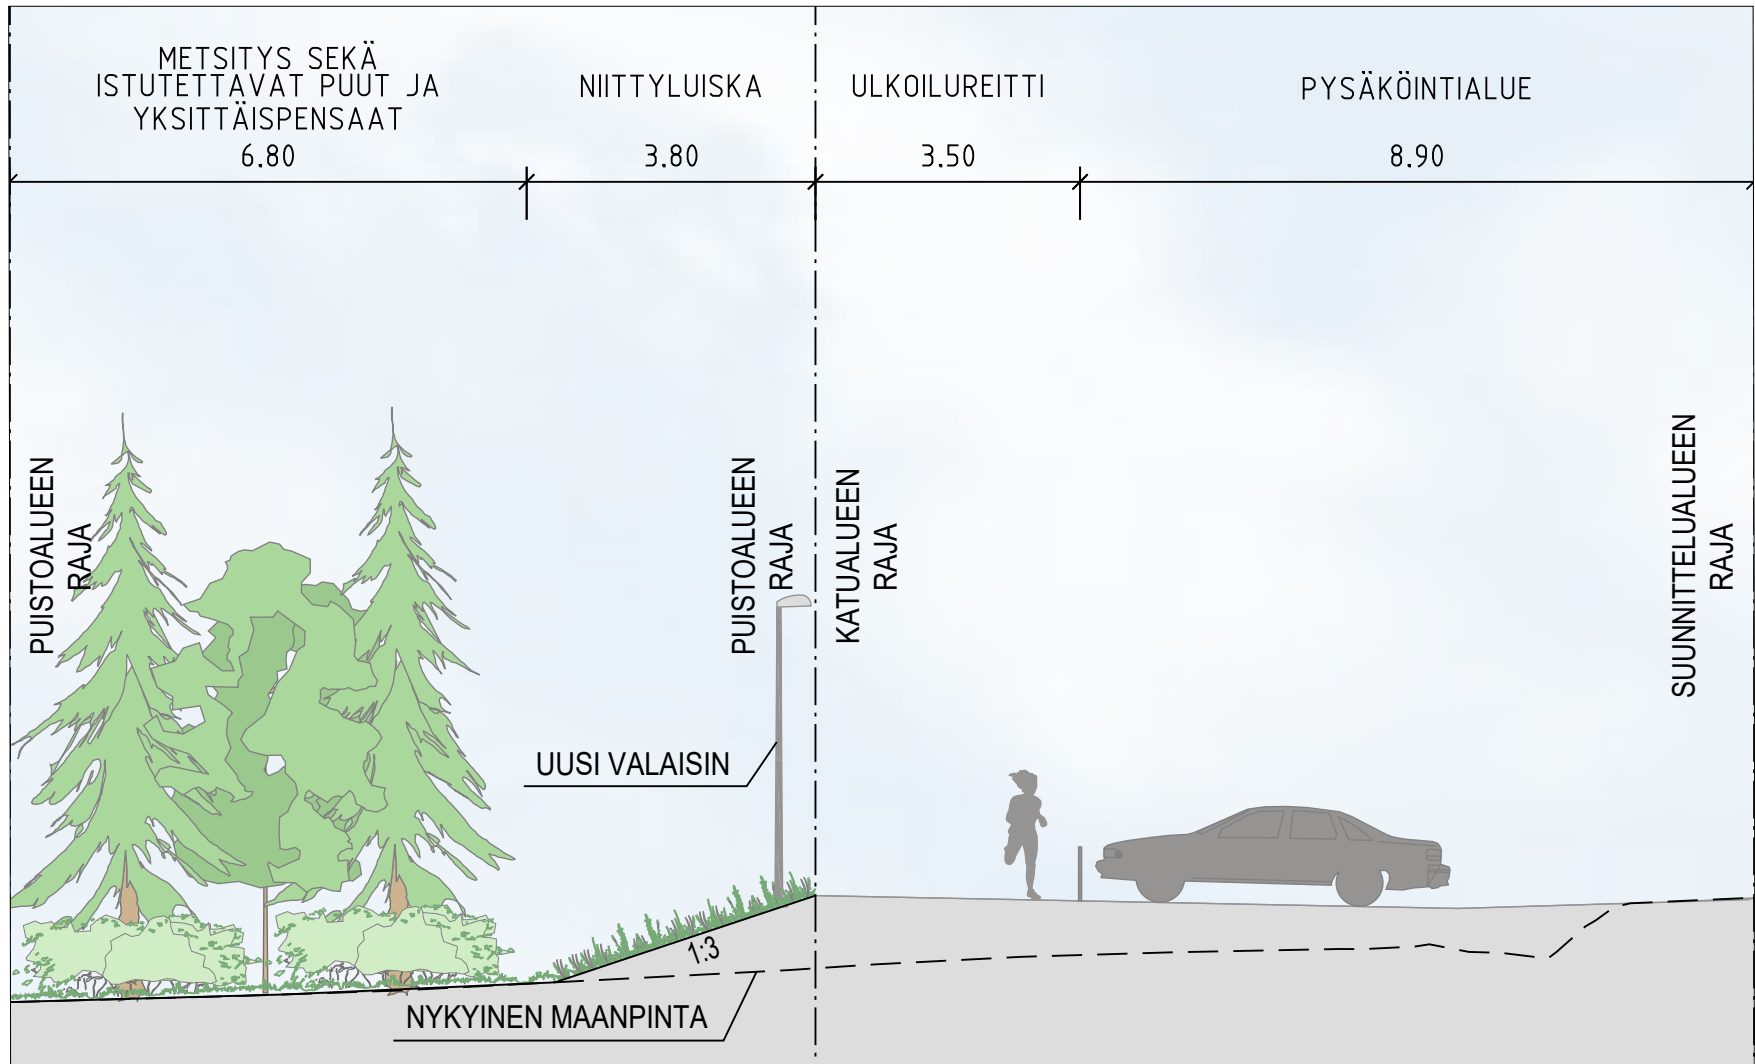


POIKKILEIKKAUS C-C, HÄGSTENINLAITA, PIIR. NRO. 7565/201
MK 1:100

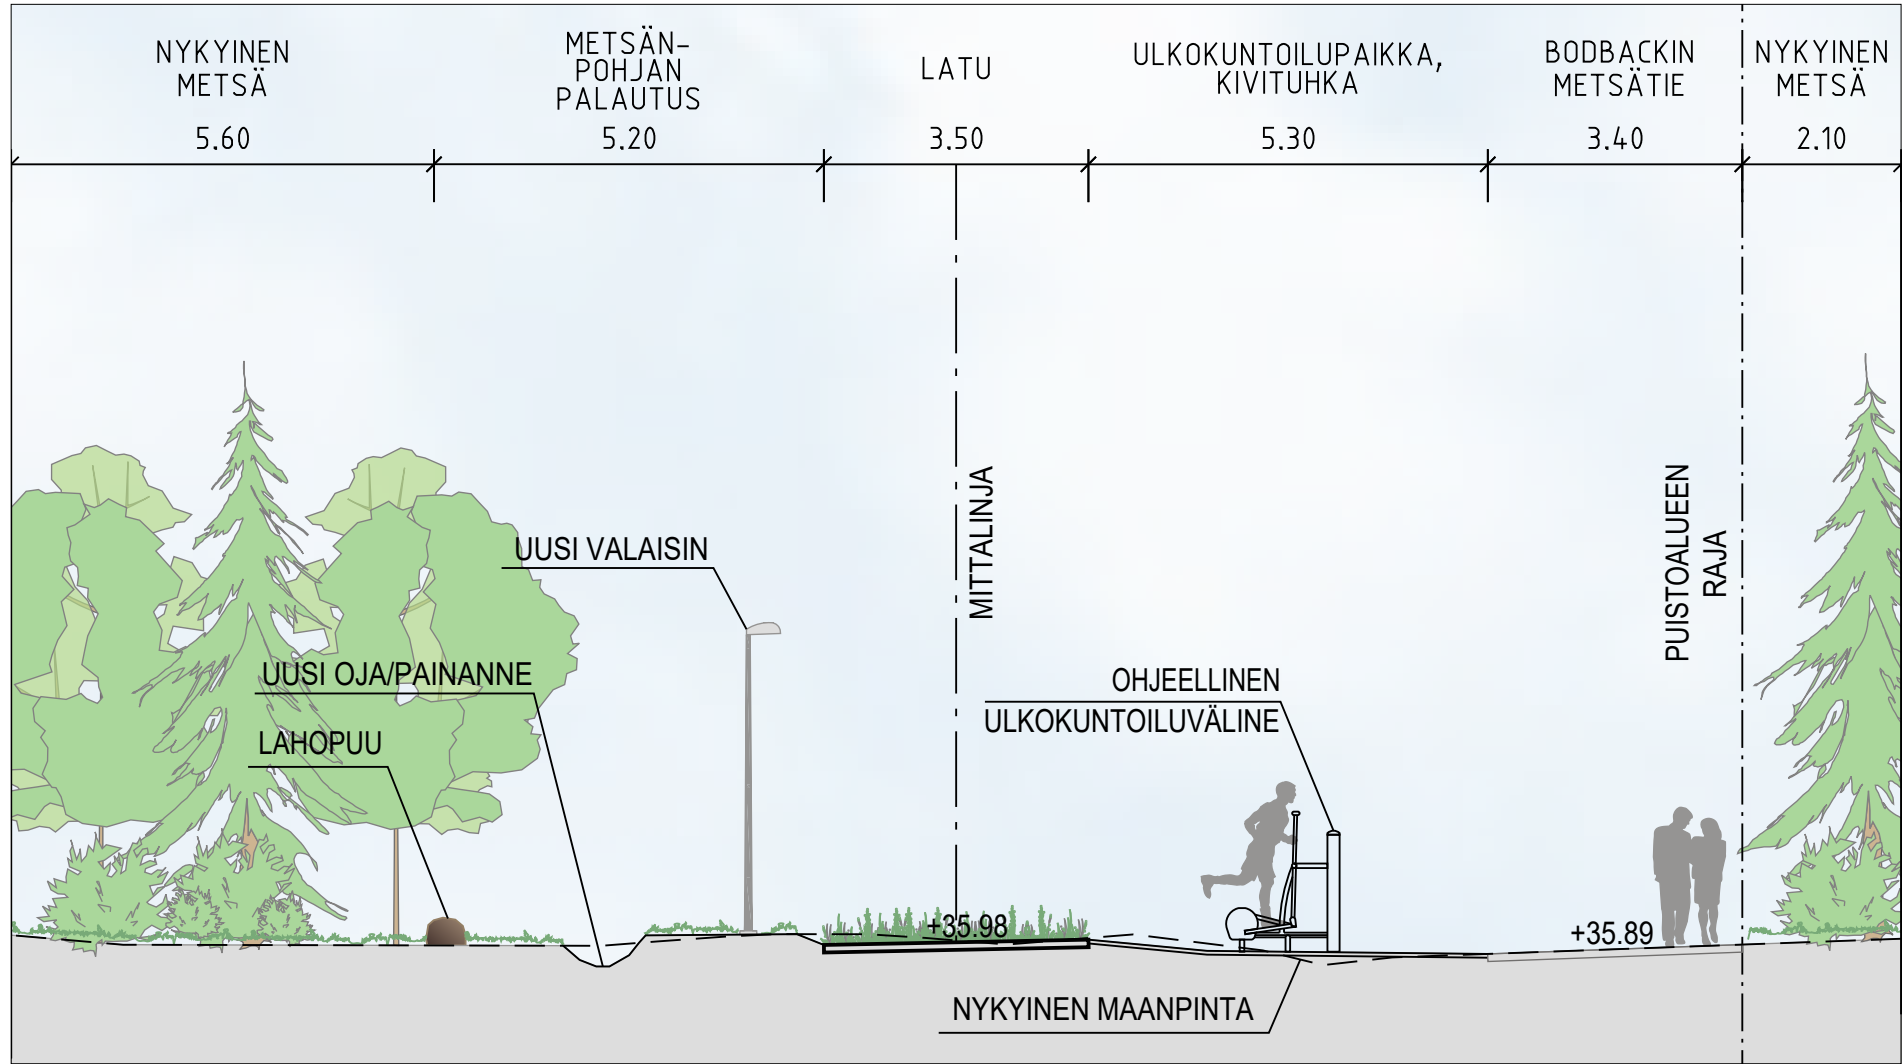


POIKKILEIKKAUS E-E, BODBACKINMETSÄ, PIIR. NRO. 7565/203
MK 1:200

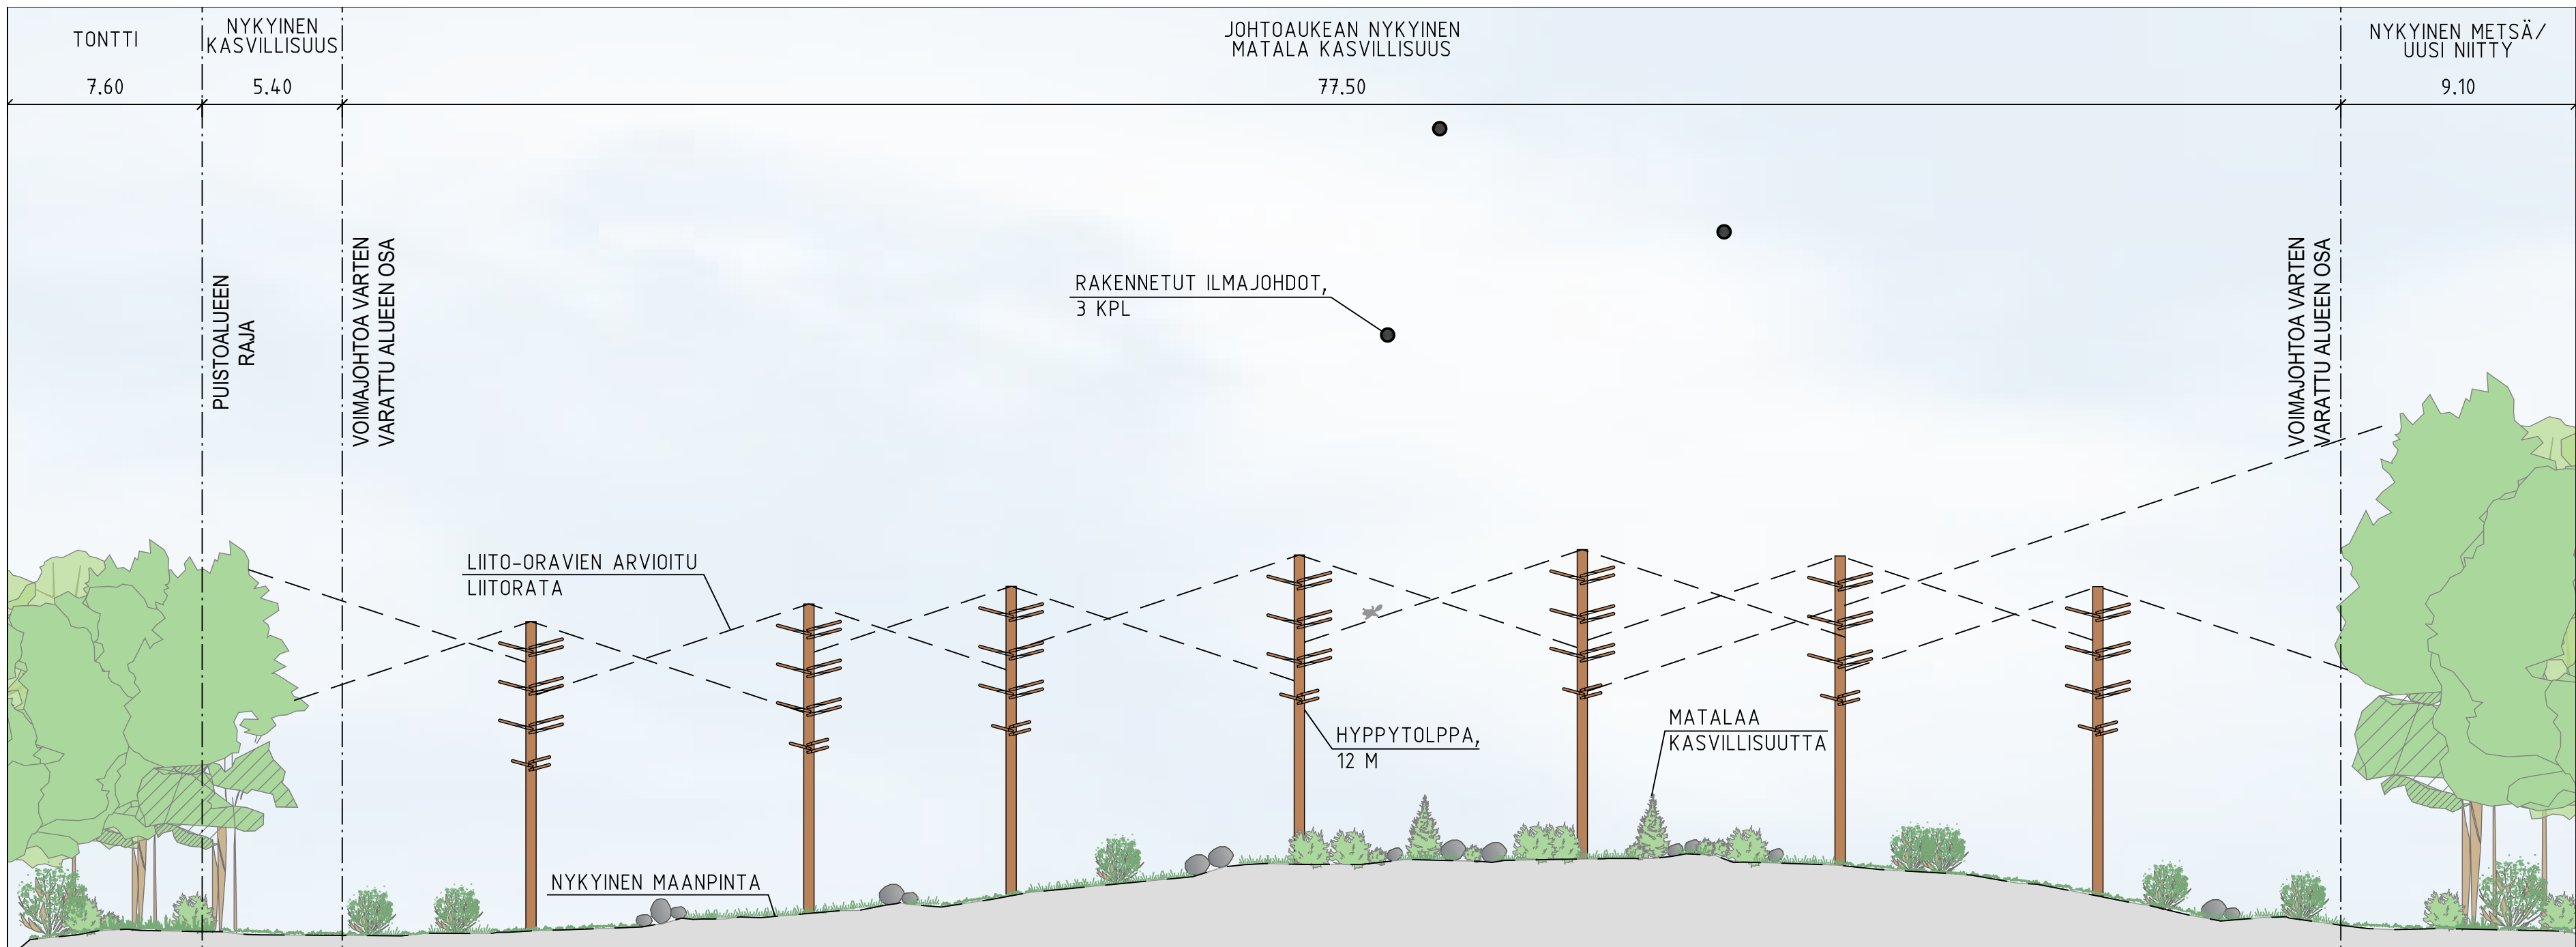


POIKKILEIKKAUS F-F, HEPOKORVENKALLIO, PIIR. NRO. 7565/204
MK 1:100

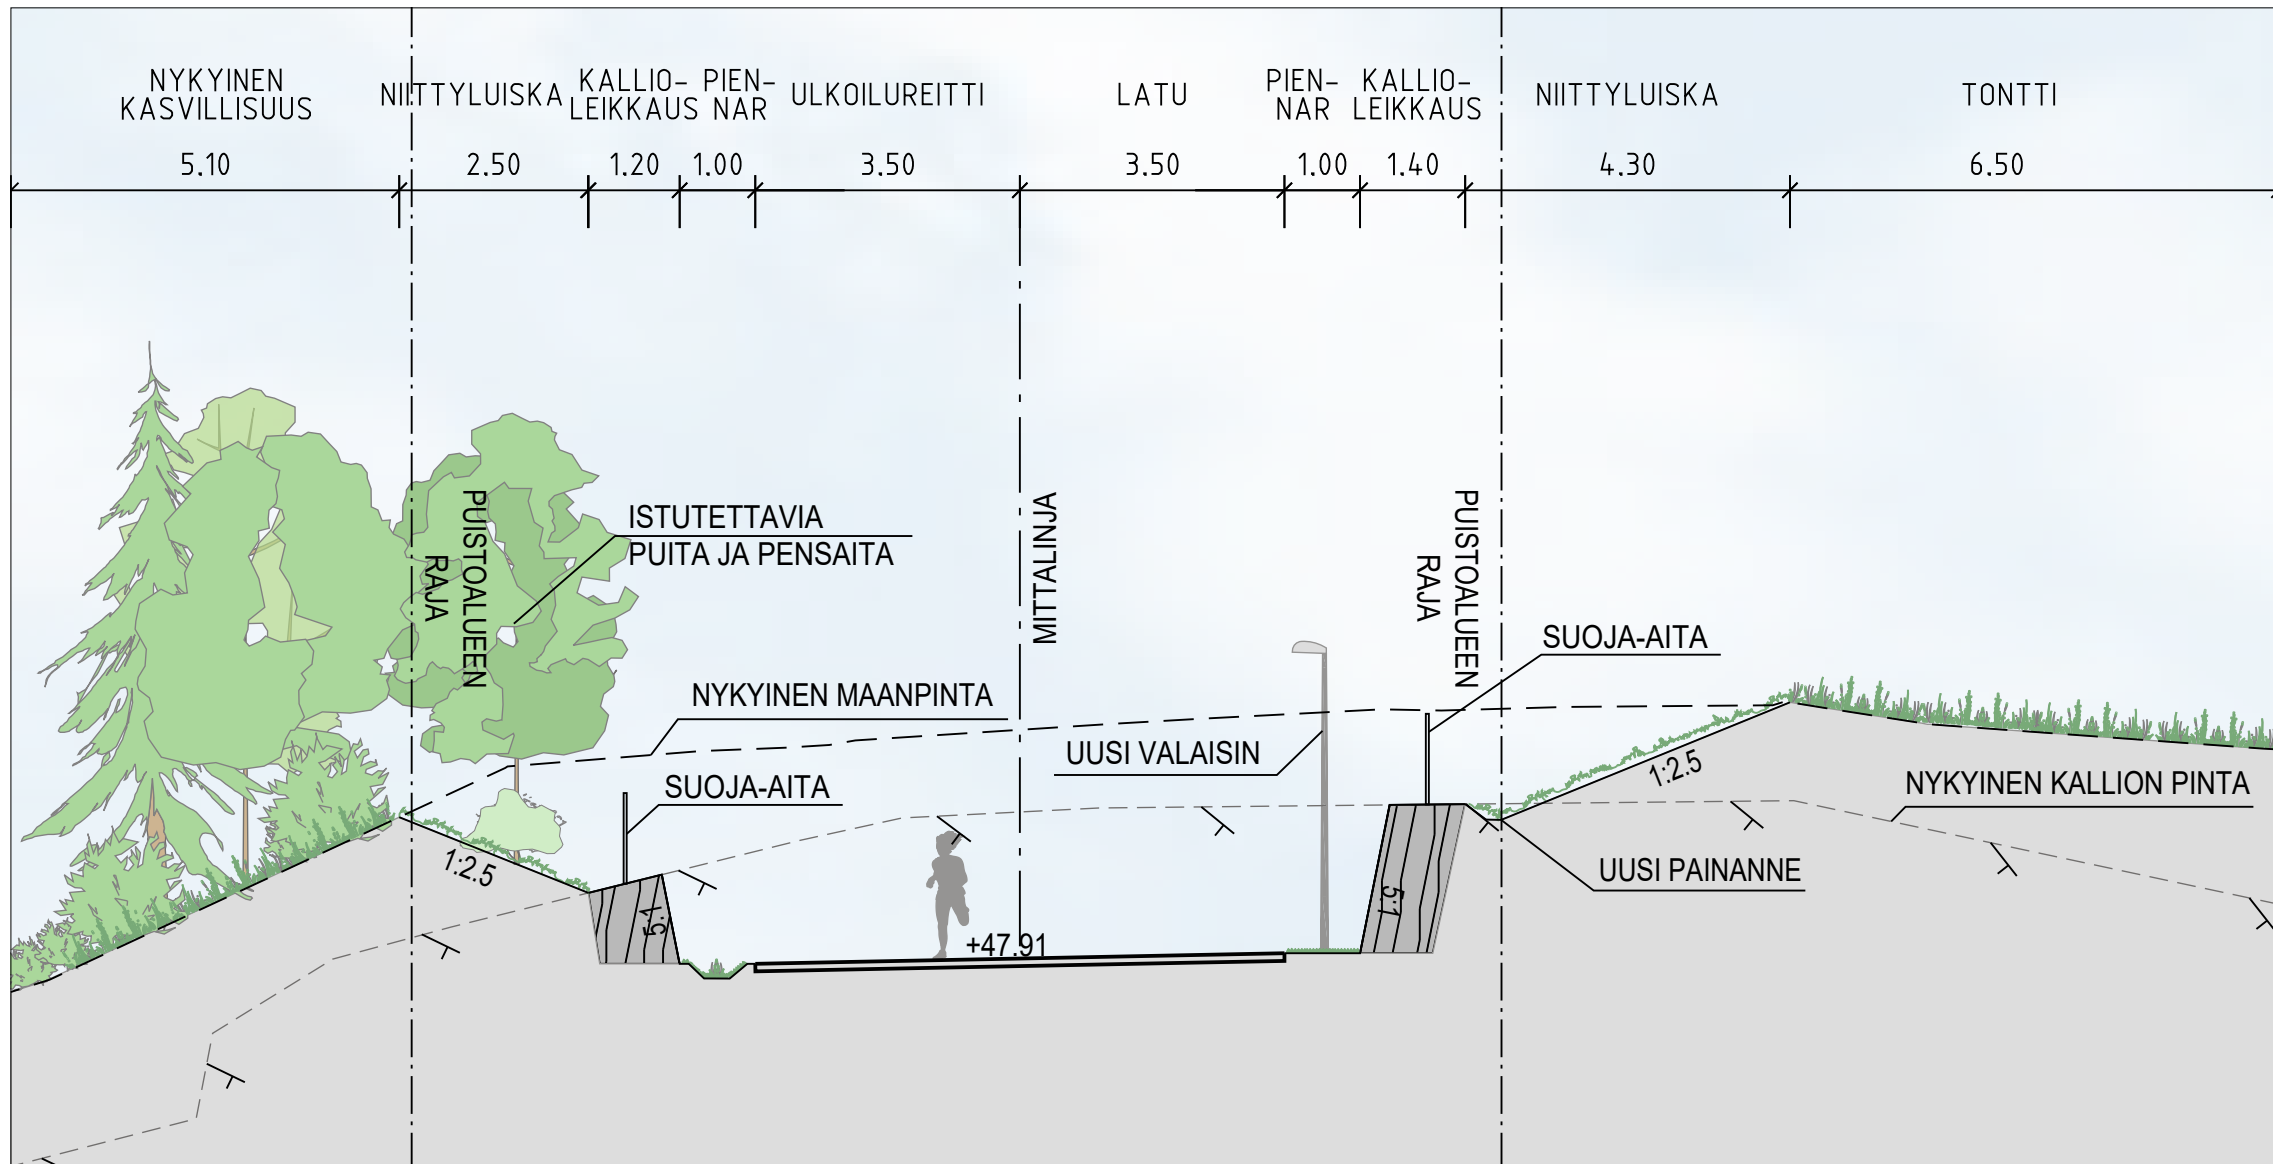


POIKKILEIKKAUS G-G, EV-ALUE, PIIR. NRO. 7565/205
MK 1:100

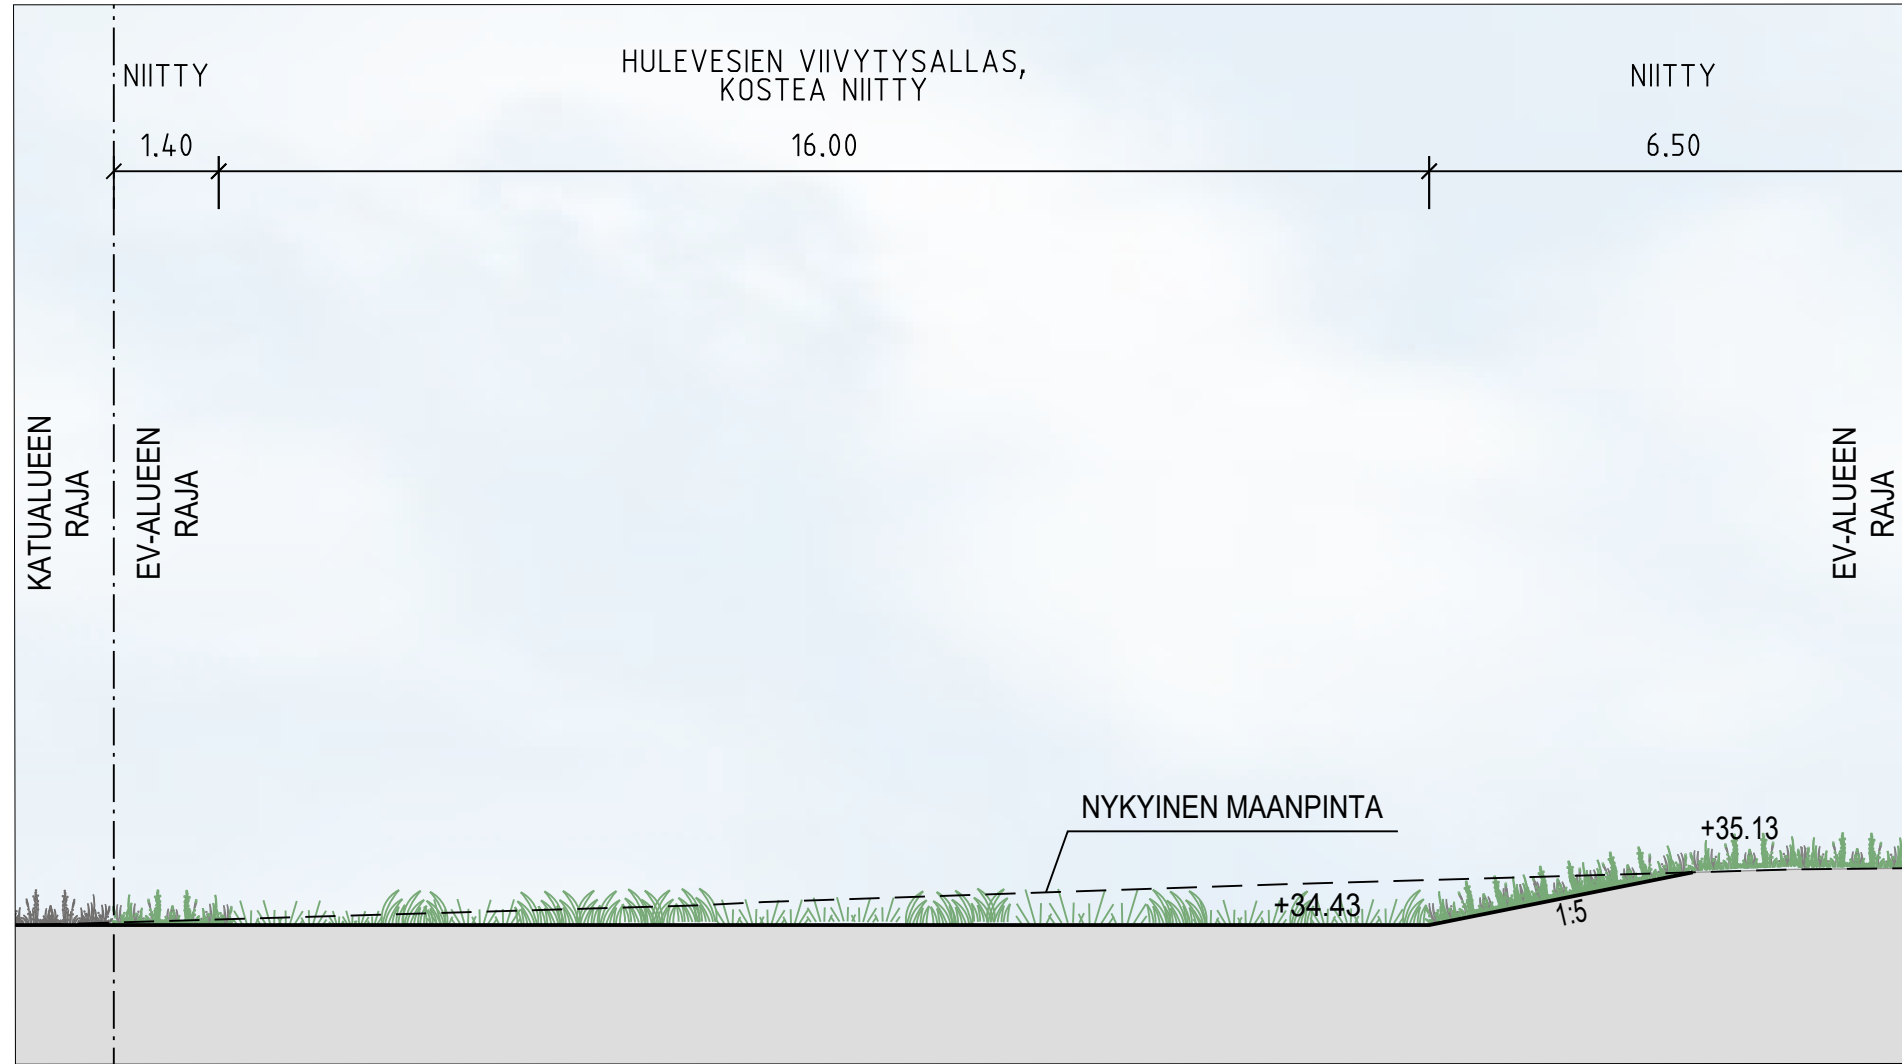



POIKKILEIKKAUS B-B, HÄGSTENINLAITA, PIIR. NRO. 7565/200
MK 1:100

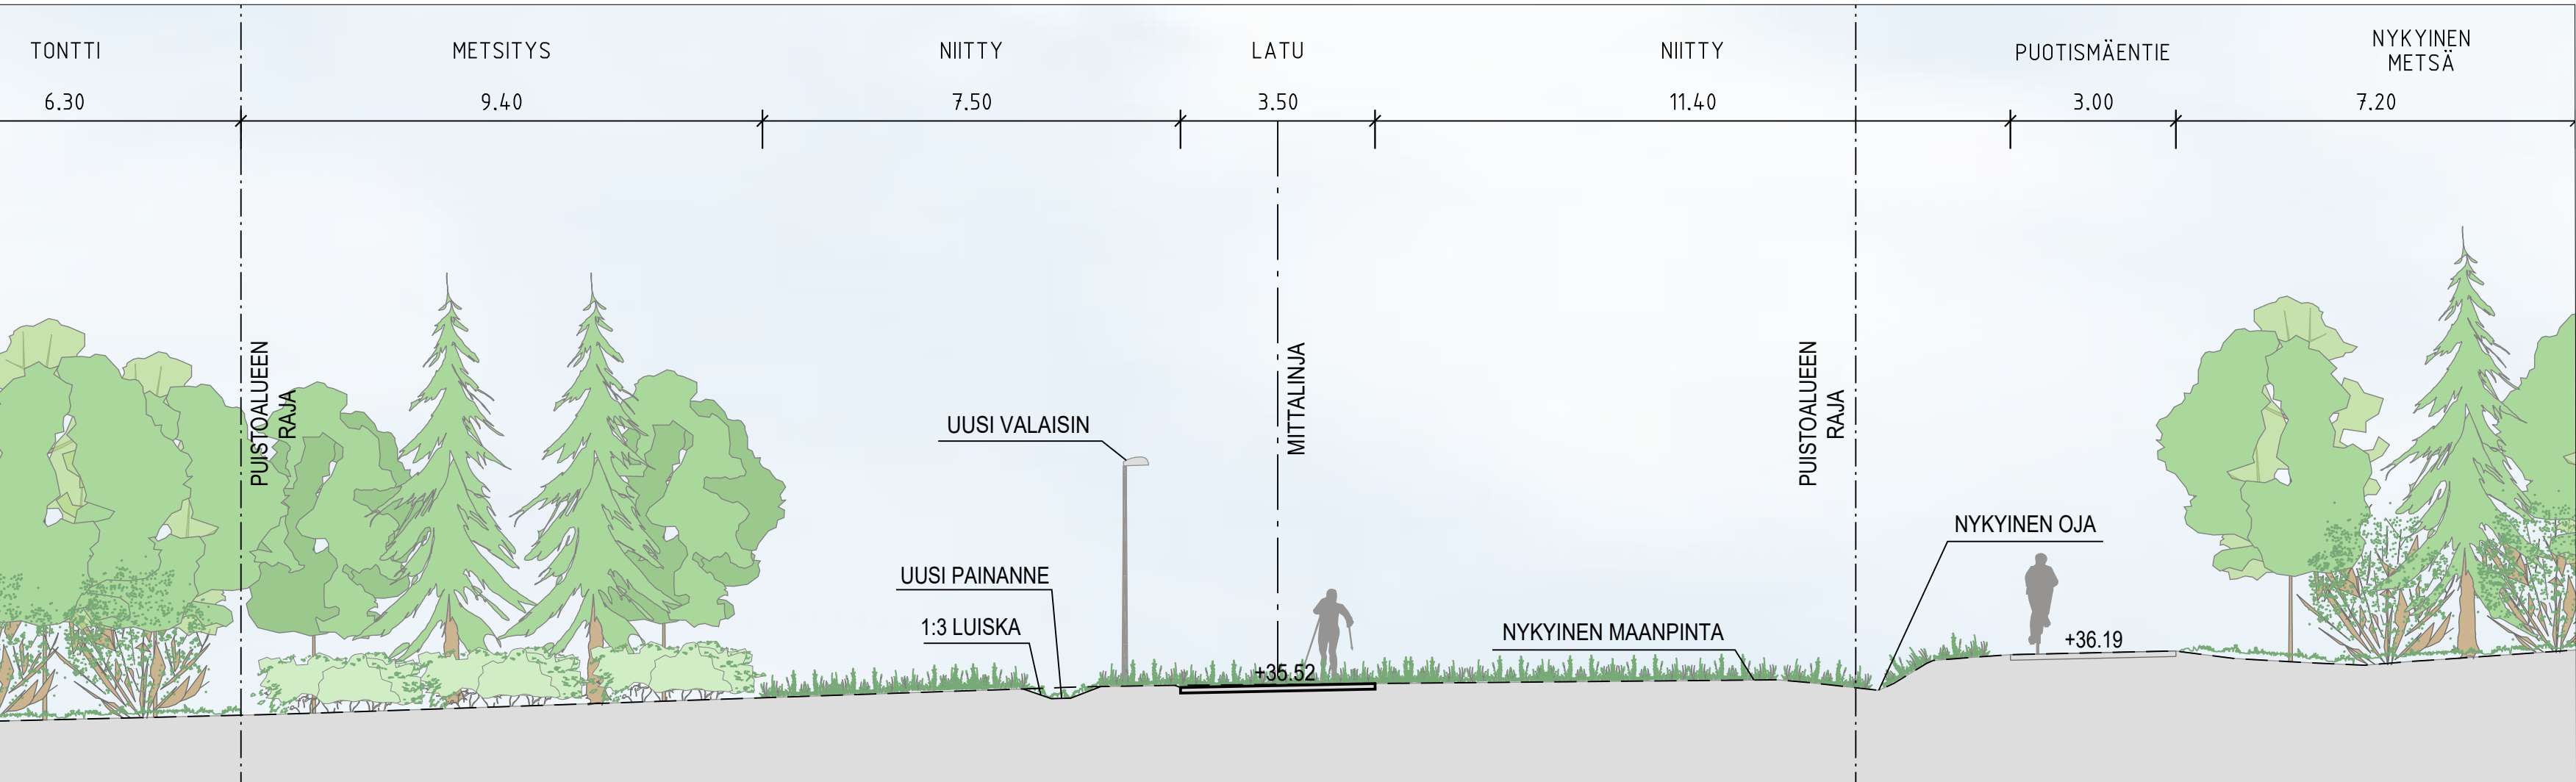

POIKKILEIKKAUS D-D, BODBACKINMETSÄ, PIIR. NRO. 7565/202
MK 1:100

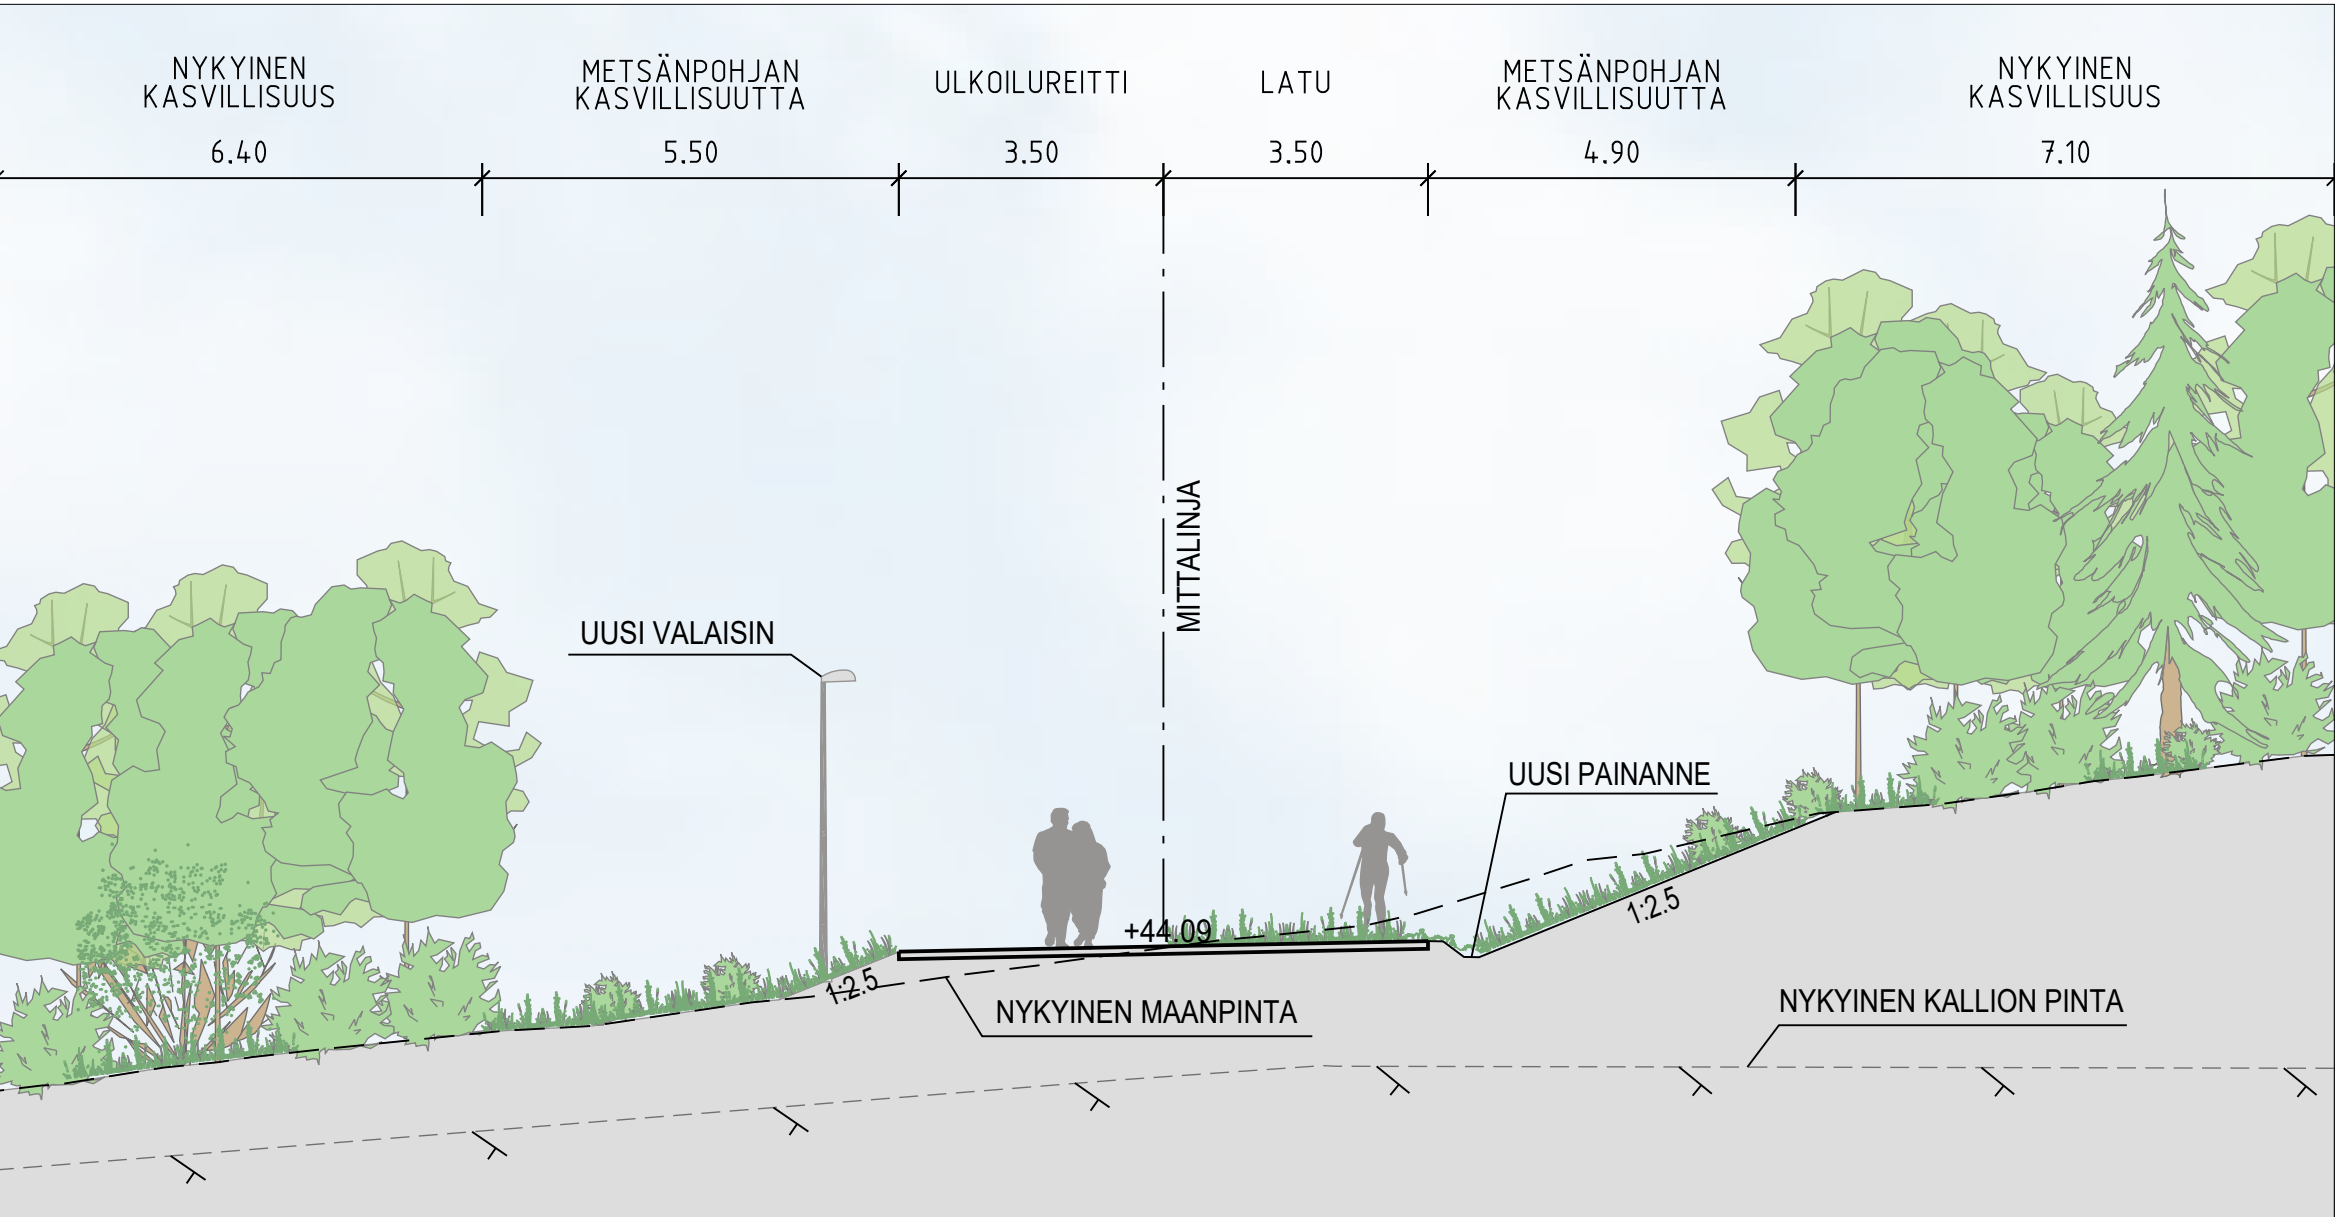

POIKKILEIKKAUS H-H, EV-ALUE, PIIR. NRO. 7565/205
MK 1:100

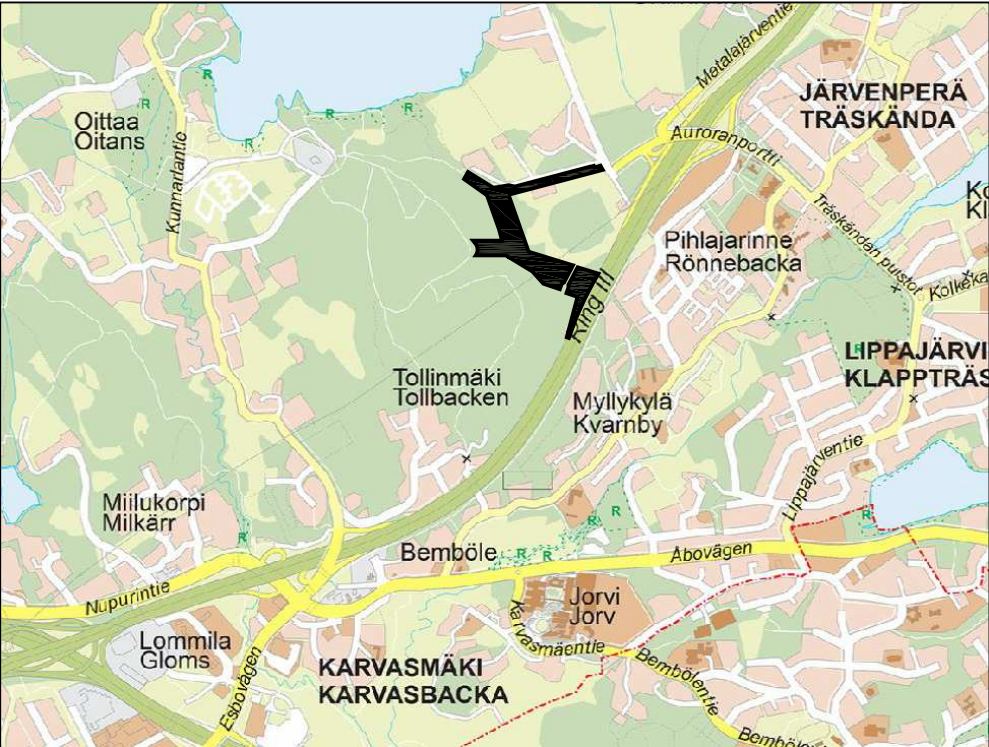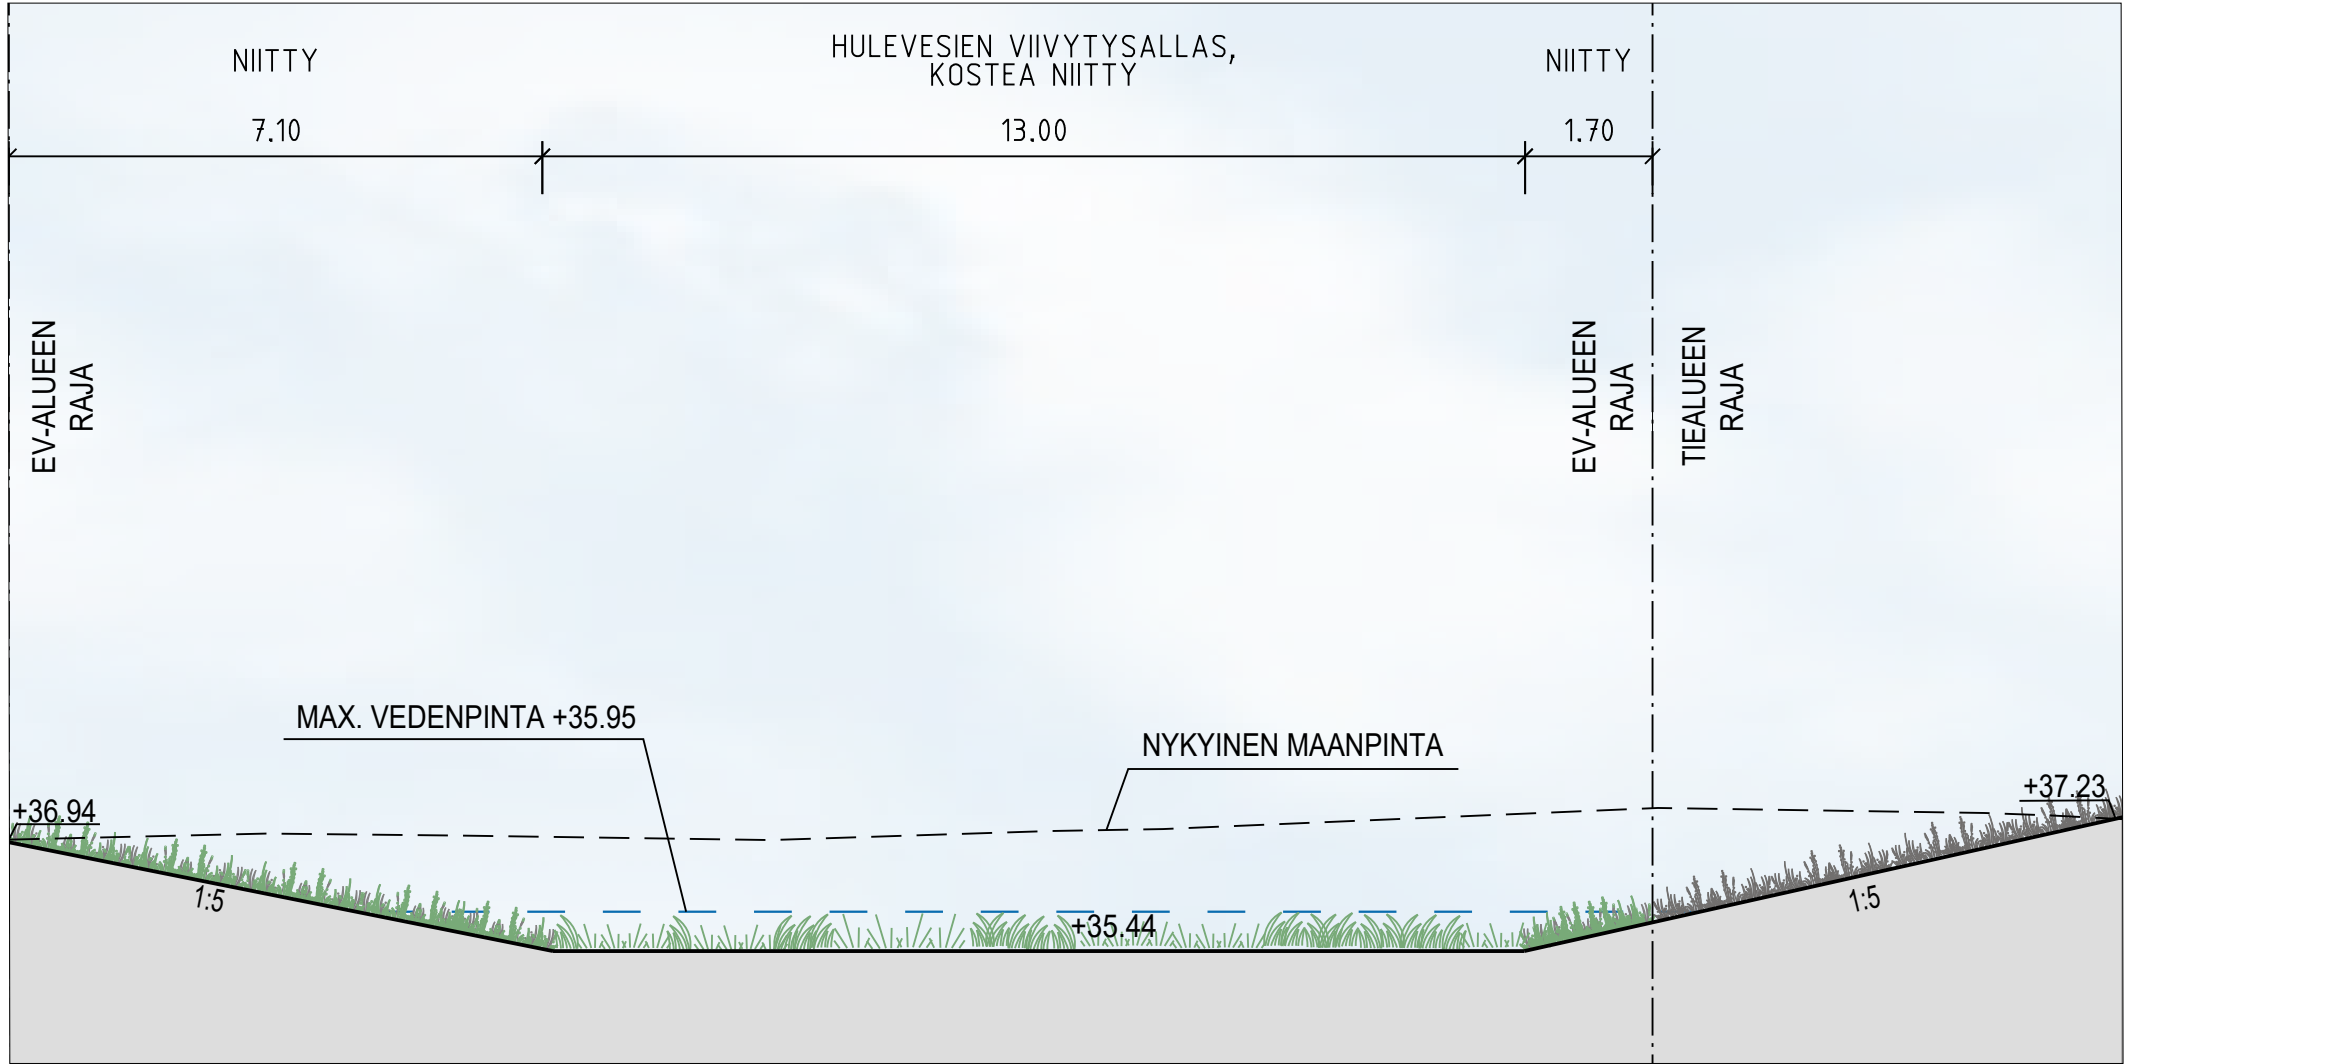

ESPOON KAUPUNKI KAUPUNKITEKNIIKAN KESKUS		ESBO STAD STADSTEKNIKCENTRALEN		PROJEKTI
ALUE		HEPOKORVENKALLIO		PIIRI
NIMI		HEPOKORVENKALLIO, HÄGSTENINLAITA, BODBACKINMETSÄ JA EV-ALUE		1:100
AINE		PUISTO		1:100
PIIRI		PUISTOSUUNNITELMA		1:200
