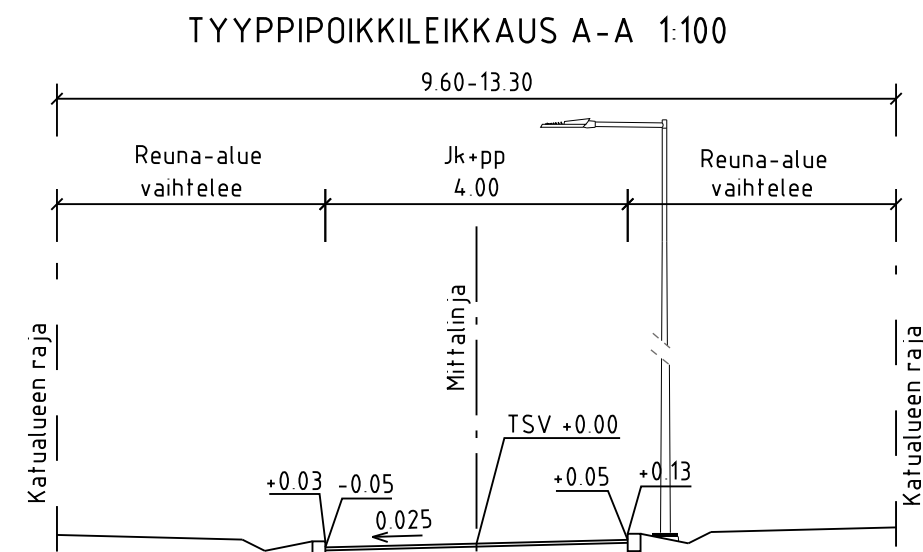
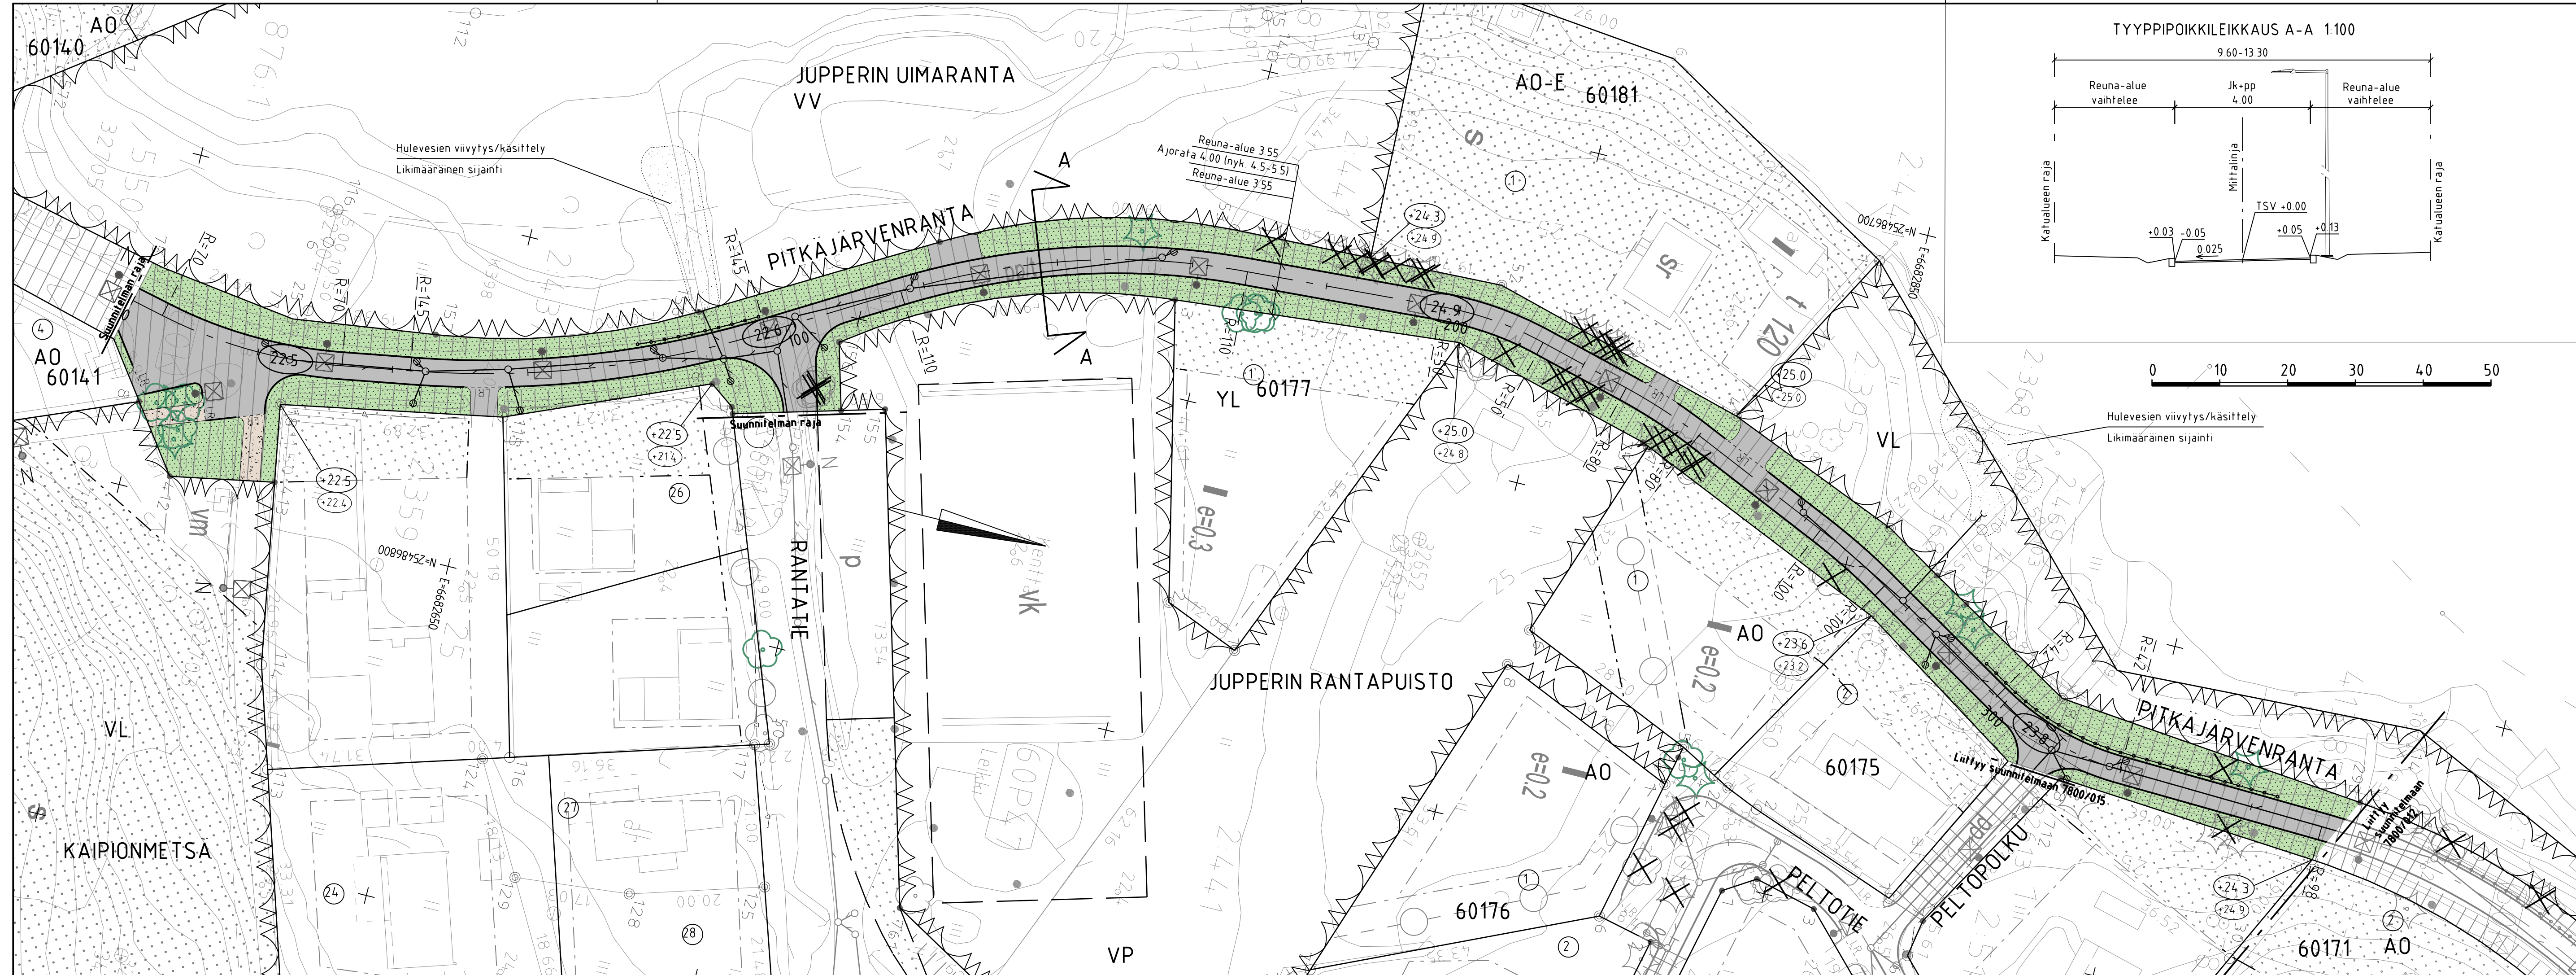


LUONNOS 17.3.2023

C	M	S	S	T/H
B	M	S		T/H
A	M	S		T/H

 ESPOON KAUPUNKI KAUPUNKITEKNIKAN KESKUS		ESBO STAD STADSTEKNIKCENTRALEN		PUHEV. SUUNN. TARK.
ALUE	KAAYA JUPPERI II JUPPERINRANTA	KAUP.OSA 60 LAAKSOLAHTI	HYV. PRK. TELA	
NIMI	PITKÄJARVENRANTA p.lv 0-350		KLEHTI 14P, 13P	NRO LITTEY
AIME	KATU		KAAYA 1500	KODIO (ARJ) ETRS-GK25 KORKEUS (ARJ) N2000
PIIR LAJI	KATUSUUNNITELMA, TYYPPIPOIKKILEIKKAUS		NRO 7800/011	

 HSY HSY:n vesihuolto PL 100 00066 HSY p. (09) 15611	NRO .	REV HYV.	
		REV TARK.	
		HYV.	
		TARK.	

GT	GEOTEKNIIKKA- YKSIKÖ	KONS.	KONS.  x x x x x x
SUUNN.		SUUNN.	
TARK.		TARK.	