



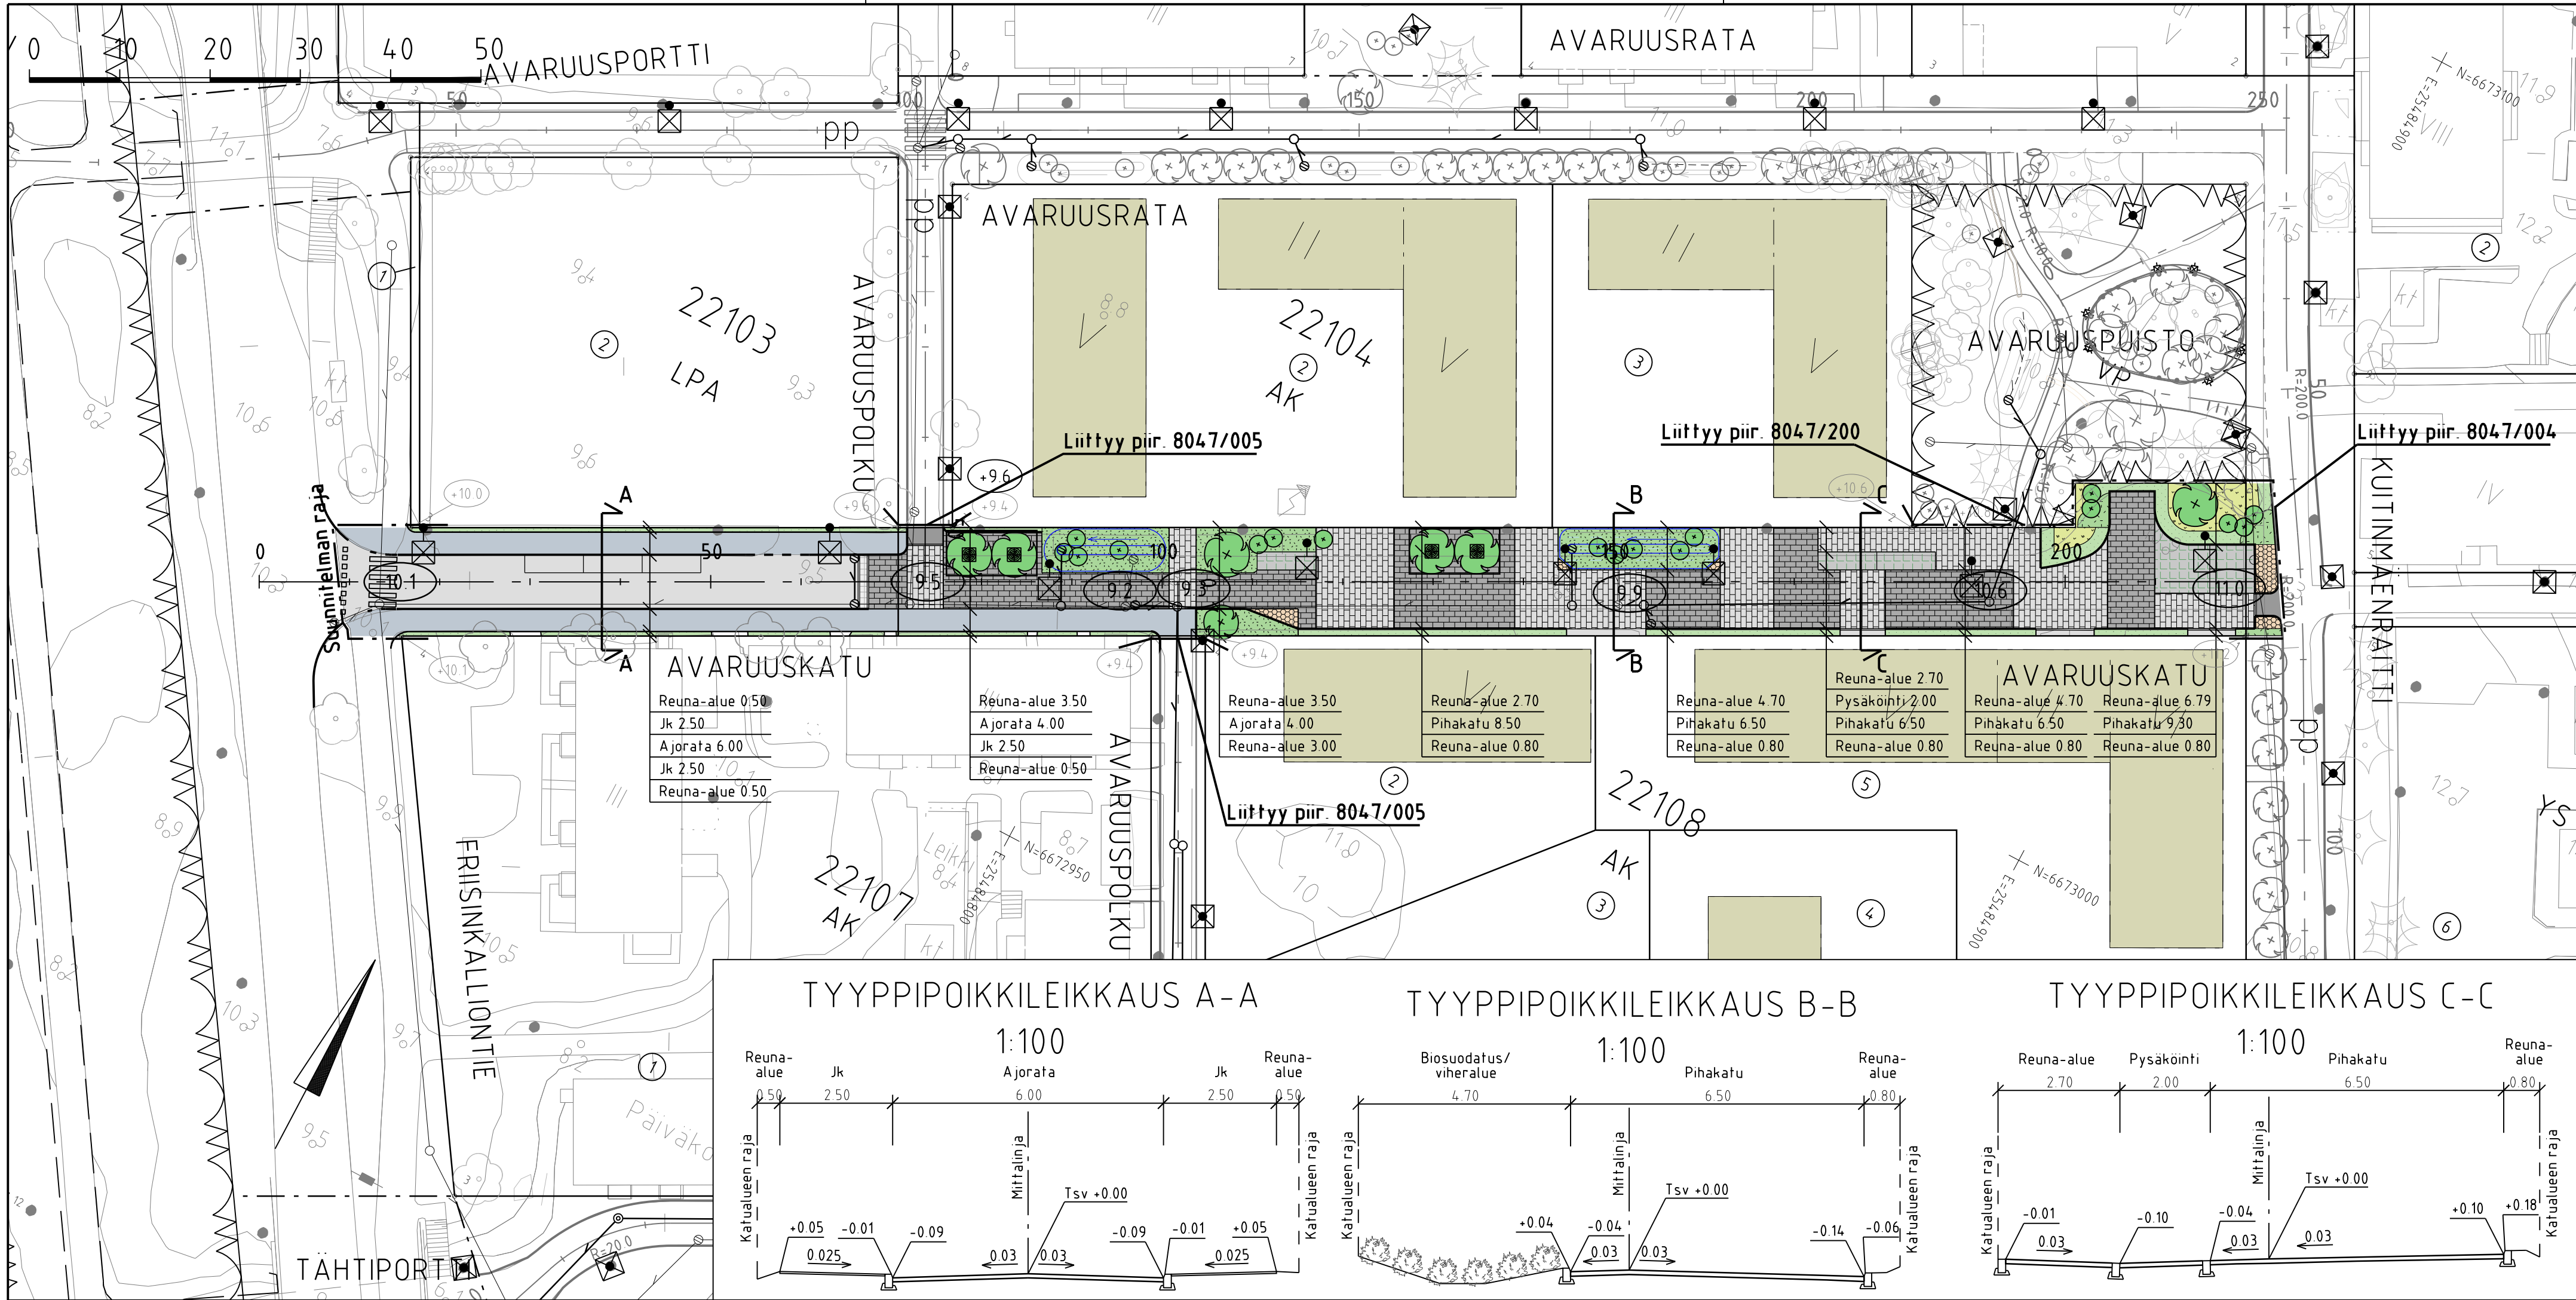

MERKINTÖJEN SELITYS

- ajorata, asfaltti
- jk+pp -tie, asfaltti
- jalkakäytävä
- kiveys
- viheralue
- hulevesien hallinta
- istutettava puu
- nykyinen / poistettava puu
- istutettava pensas
- upotettu / madallettu / luiskattu reunatuki
- hulevesiviemäri, suunniteltu / rakennettu
- hulevesikaivo
- tarkastuskaivo
- likim. suunniteltu korkeusasema
- likim. suunniteltu maanpinnan korkeusasema
- likim. nykyinen maanpinnan korkeusasema
- suunniteltu valaisinpylväs

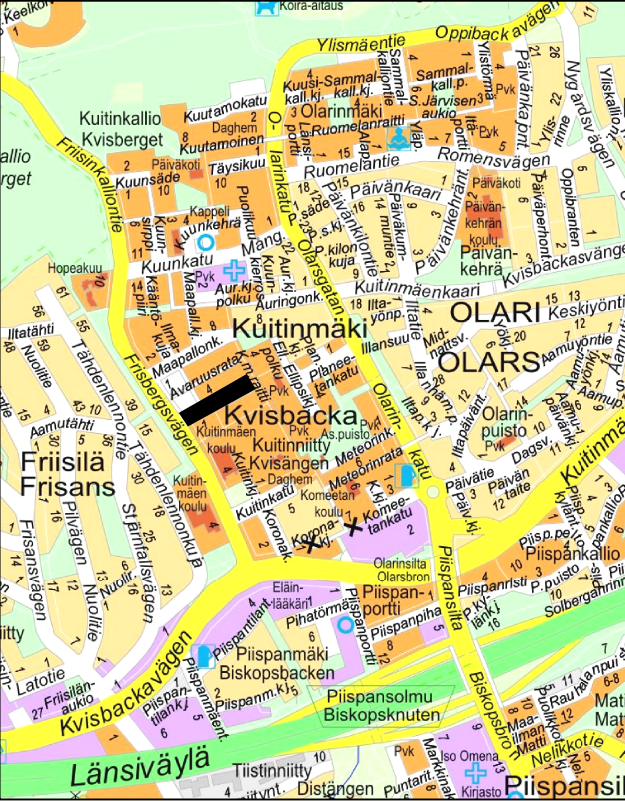

LUONNOS 23.5.2025
