


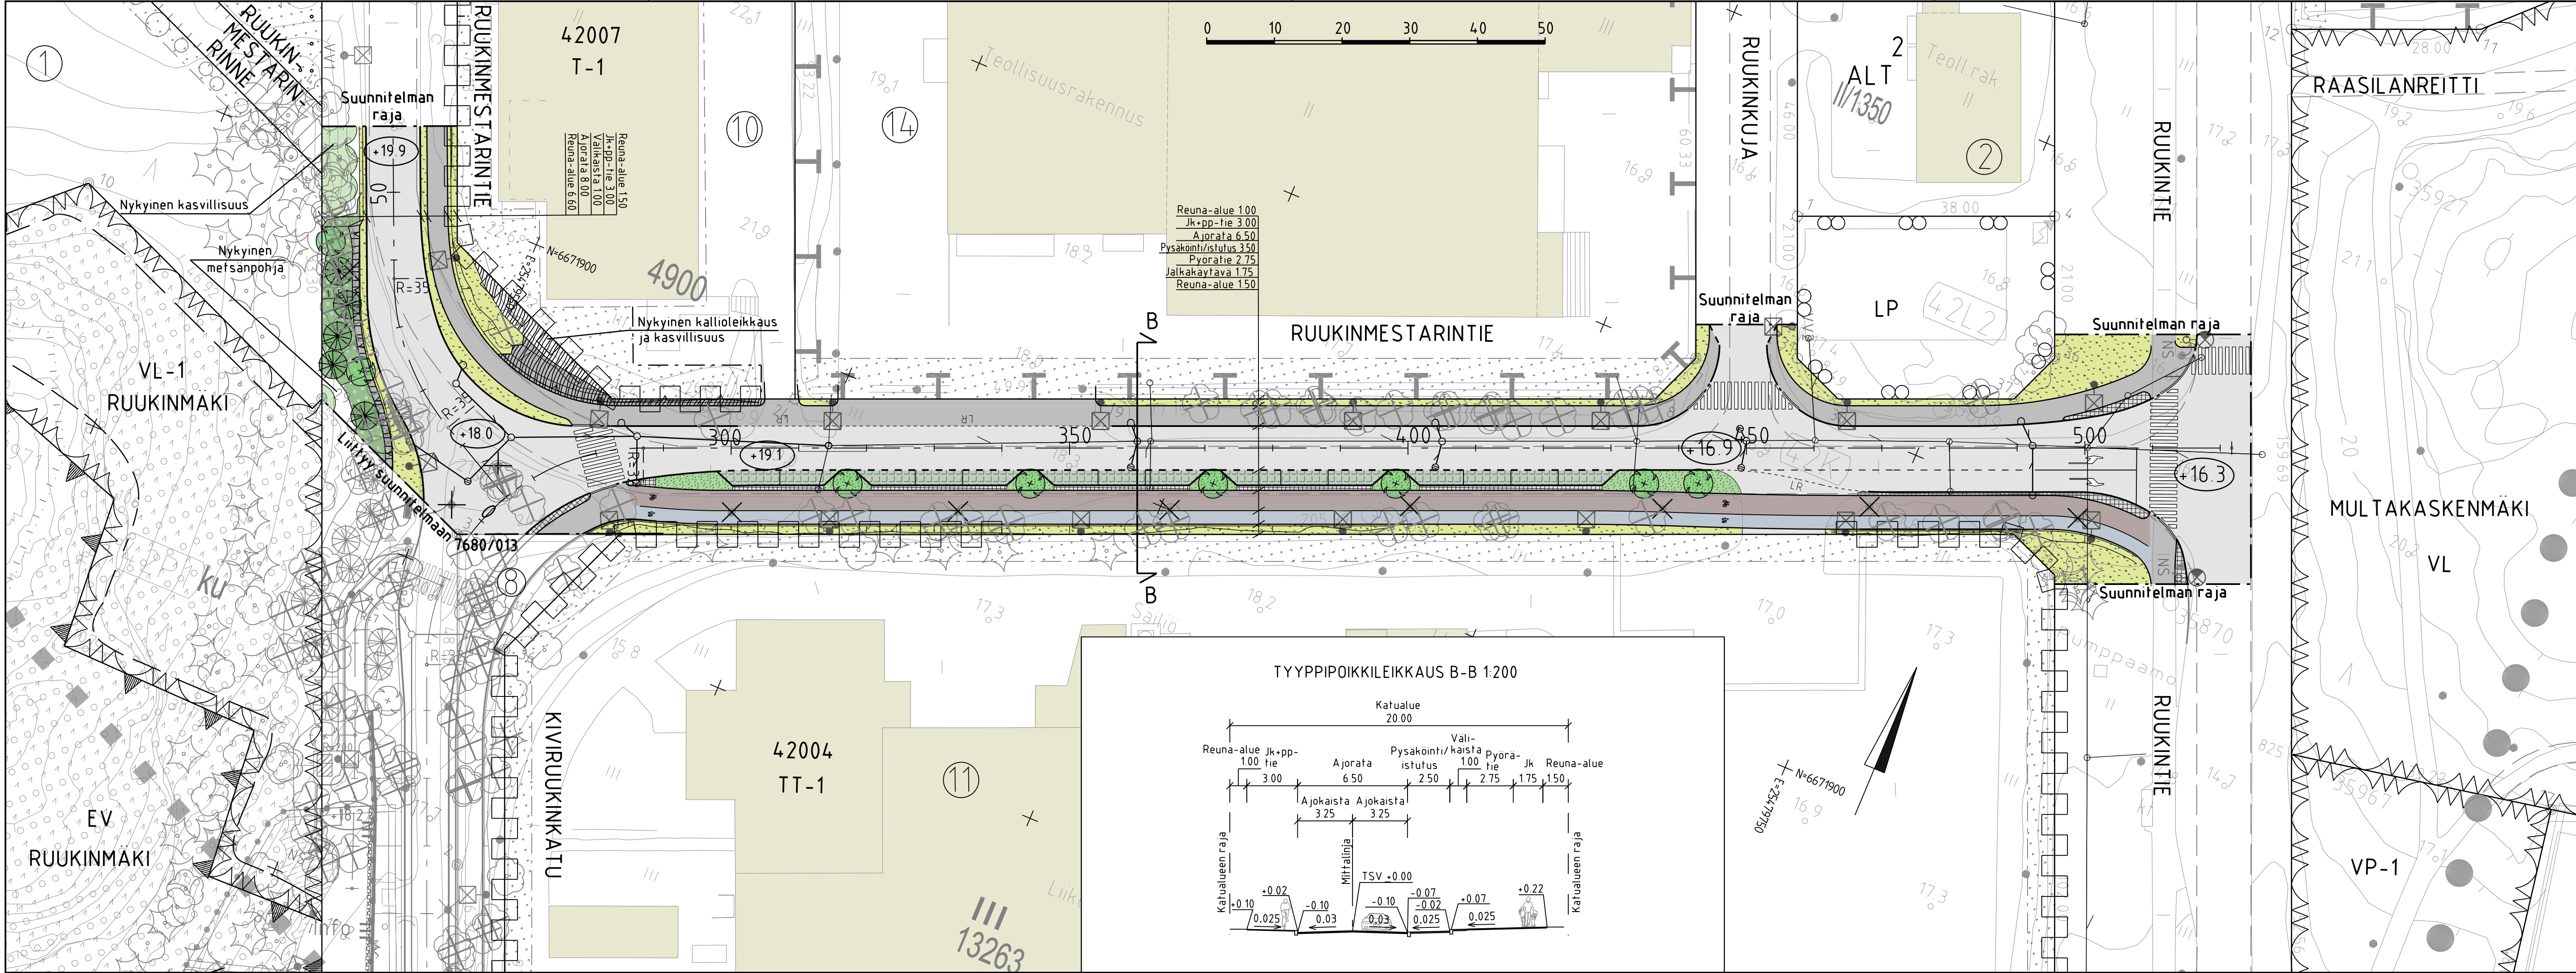

MERKINTÖJEN SELITYS

- nykyinen metsä, kunnossapitoluokka M
- istutettava puu
- nykyinen / poistettava puu
- pensasistutus, kunnossapitoluokka R4
- niitty, kunnossapitoluokka A3
- metsänpohja
- asfalttipintainen ajorata
- asfalttipintainen jk / jkpp
- asfalttipintainen jk
- asfalttipintainen pp-tie
- kiveys
- nykyinen / suunniteltu kalliroleikkaus
- reunatuki
- madallettu / upotettu reunatuki
- luiskattu reunatuki
- suojatie
- hulevesiviemäri, suunniteltu / rakennettu
- hulevesikaivo
- tarkastuskaivo
- likimääräinen korkeusasema
- liito-oravan siirtymäreitti (Espoon luontotietojärjestelmä, 2023)
- poistettava valaisin
- valaisinpylväs
- nykyinen siirrettävä valaisinpylväs



LUONNOS 6.11.2024

C		N		S		T/H	
B		N		S		T/H	
A		N		S		T/H	
		ESPOON KAUPUNKI KAUPUNKITEKNIKAN KESKUS		ESBO STAD STADSTEKNIKCENTRALEN		PIIRI	
ALUE		KAAVA KATTILALAAKSO I-III KIVENLAHDEN TEOLLISUUSALUE RUUKINHUHTA		KAUP OSA 42 SAUNALAHTI		SUUNN	
NIMI		RUUKINMESTARINTIE		KATU		TARK	
AIHE		KATU		KATUSUUNNITELMA JA TYYPIPOIKKILEIKKAUS		TELA	
PIIRI		LAJI		NRO		KLERTI	
		HSY:n vesihuolto PL 100 00066 HSY p.09/15611		NRO		KLERTI	
GT		GEOTEKNIIKKA- YKSIKÖ		NRO		KLERTI	
SUUNN		SUUNN		SUUNN		KLERTI	
TARK		TARK		TARK		KLERTI	