

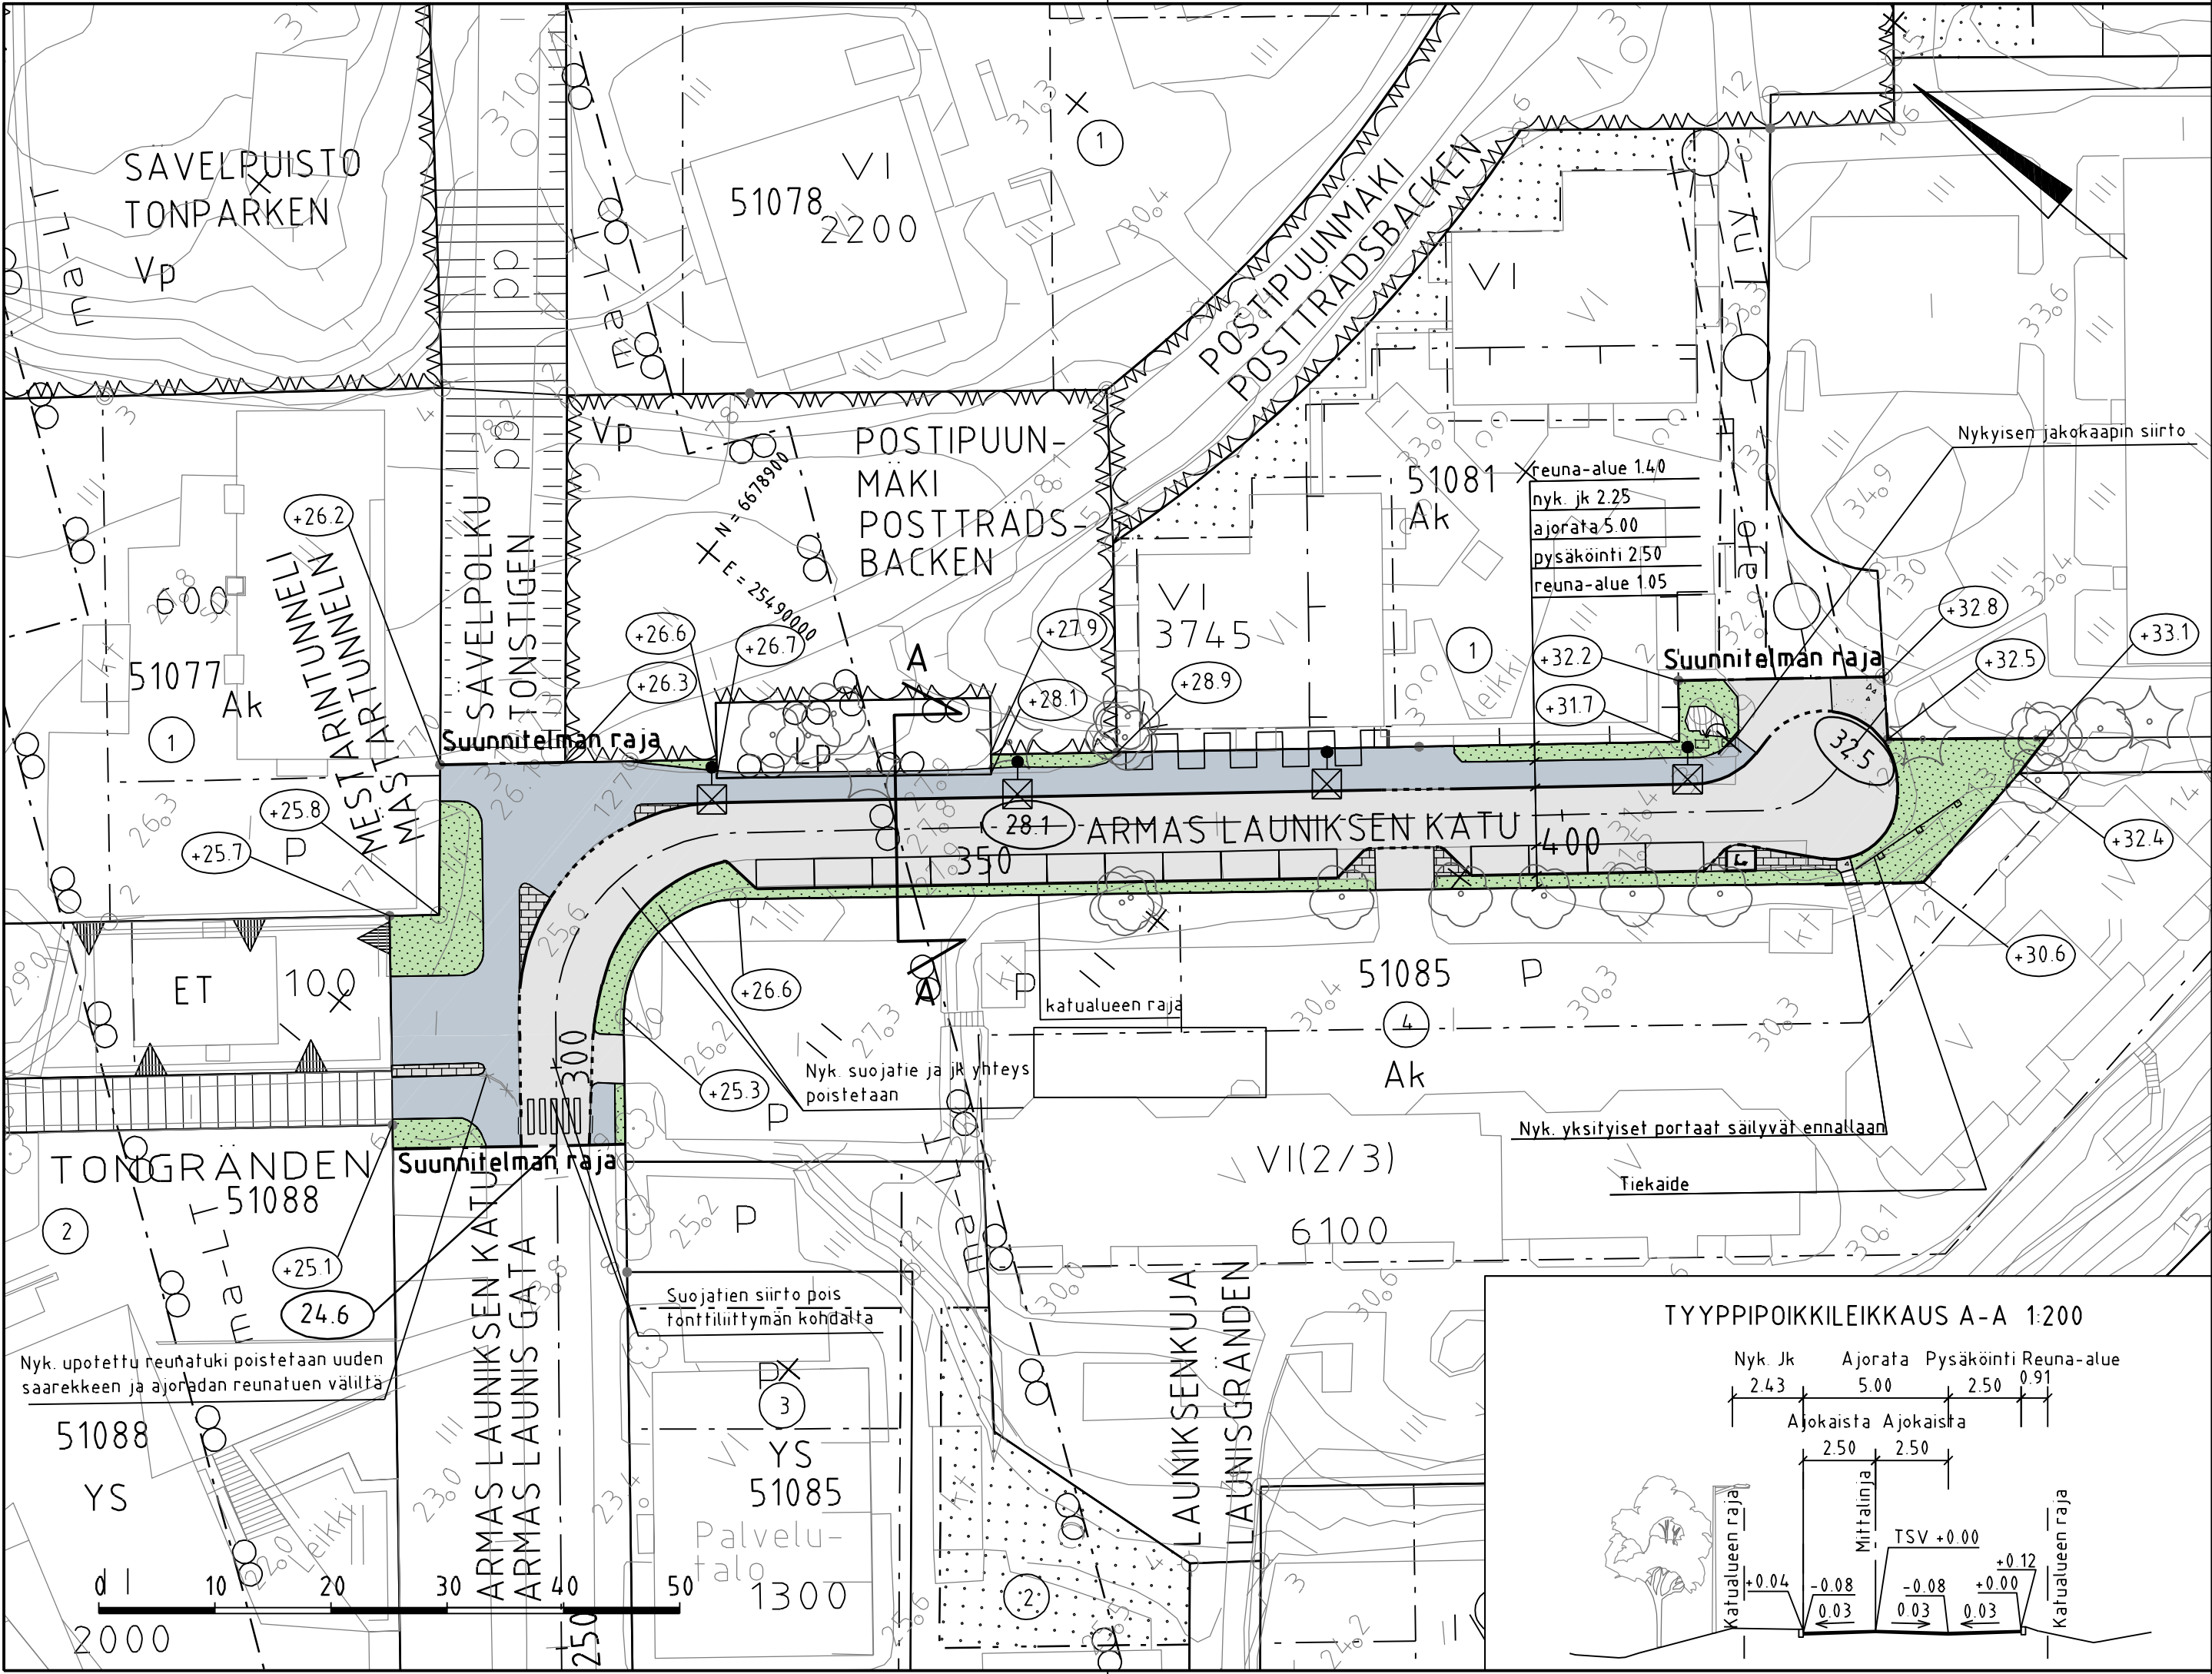


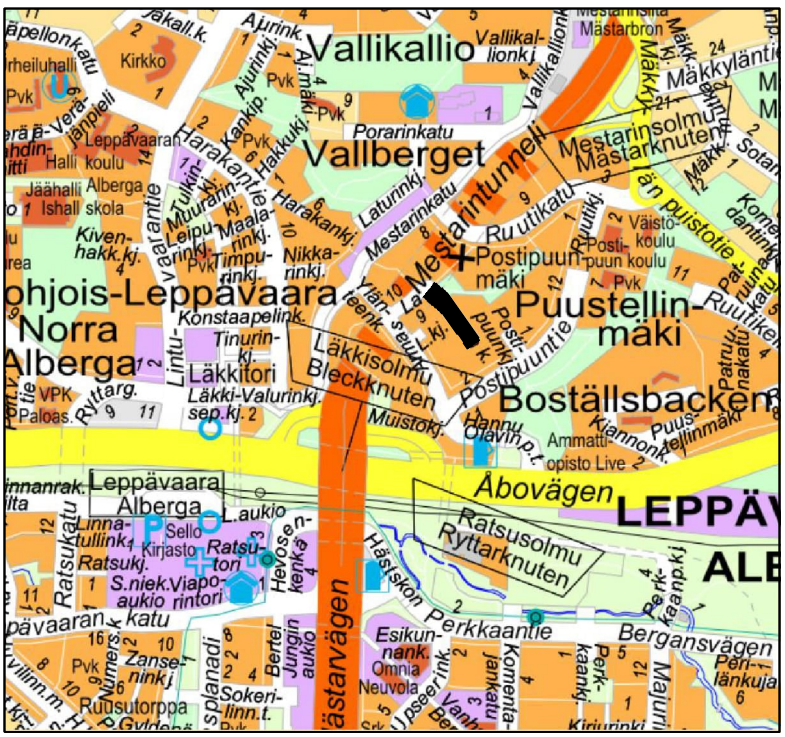


MERKINTÖJEN SELITYS

- ajorata, asfaltti
- jalkakäytävä, asfaltti
- kiveys
- murske
- viheralue
- avokallio
- nykyinen, mitattu puu
- tiekaide
- reunatuki
- madallettu / upotettu reunatuki
- likim. suunniteltu korkeusasema
- likim. suunniteltu maanpinnan korkeusasema
- valaisinpylväs
- sähköpotkutojen pysäköintipaikka 5 kpl

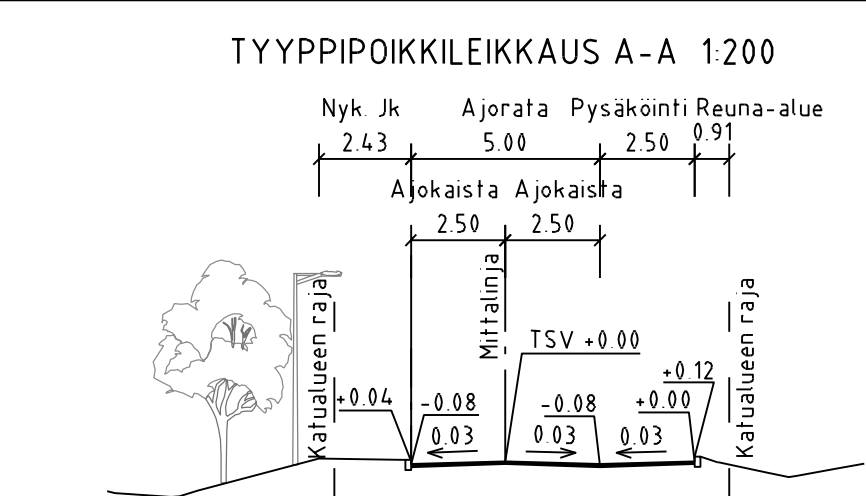

Luonnos 03.03.2025

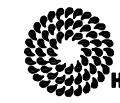C	M	S	T/H
B	M	S	T/H
A	M	S	T/H
 ESPOON KAUPUNKI KAUPUNKITEKNIKAN KESKUS		ESBO STAD STADSTEKNIKCENTRALEN	PIIRI: SUUNN: TARK: XX XX XXXX
ALUE	KAAVA POSTIPUUNMÄKI	KAUP OSA 51 LEPPÄVAARA	HYV: PPK: TELA: X XX XX XXXX
NIMI	ARMIS LAUNISEN KATU VÄLILLÄ SÄVELKUJA - POSTIPUUNMÄKI PLV 293-432		KLEHTI: LITTYV: 185,18 T B2E4-2
AIHE	KATU		MAAVAL: 1500, 1200 KORKEUSJÄRJ: N2000
PIIRI:	KATUSUUNNITELMA, TYYPIPOIKKILEIKKAUS		8092/001
 HSY:n vesihuolto PL 100 00066 HSY p.09) 15611		NRO	REV HYV: REV TARK: HYV: TARK:
GT	GEOTEKNIIKKA- YKSIKKÖ		KONS. SITOWISE XX.XX.XXXX
SUUNN.		HYV.	SUUNN. Juho Koskela, Tiina Matihaldi
TARK.			TARK. Antti Elomaa