



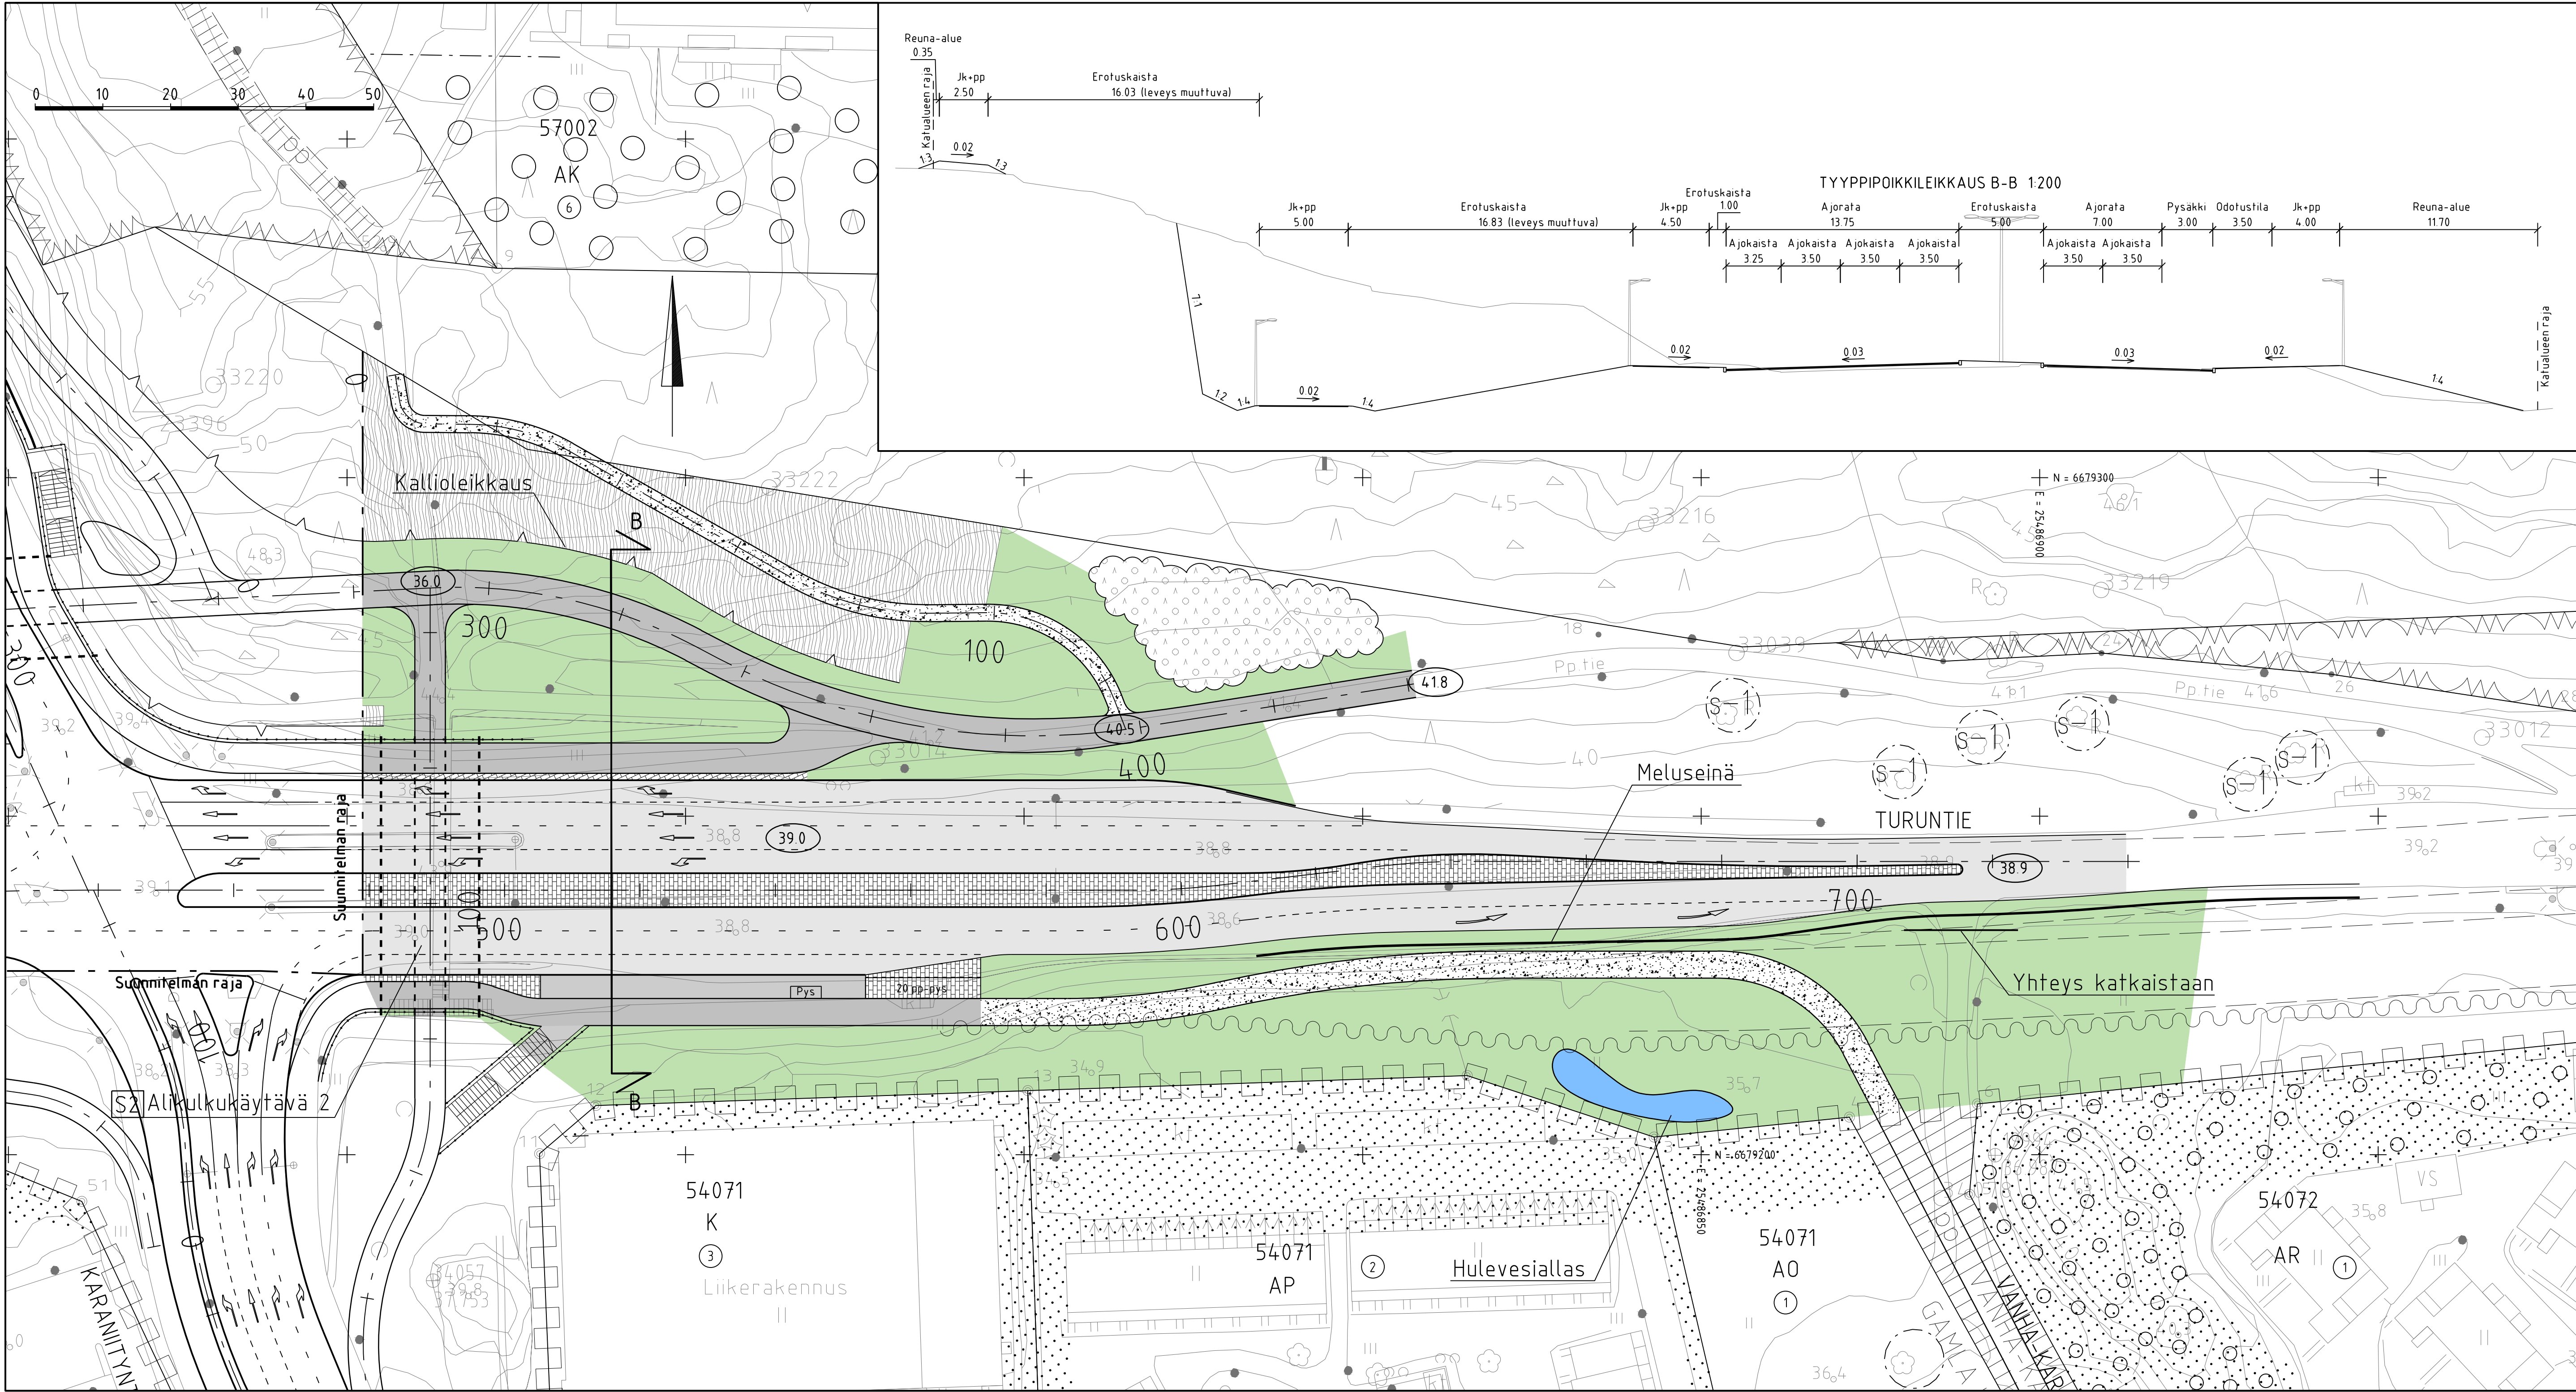

PIIRUSTUSMERKINNÄT

- ajorata
- jk+pp-tie
- jk-tie / pysäkki
- uusi kiveys
- kivituhka
- viheralue
- Kallio
- nykyinen sekametsä
- kaide
- reunakivi
- meluseinä
- pysäkkikatos
- kadun liikemaarainen korkeusasema
- kallioleikkaus

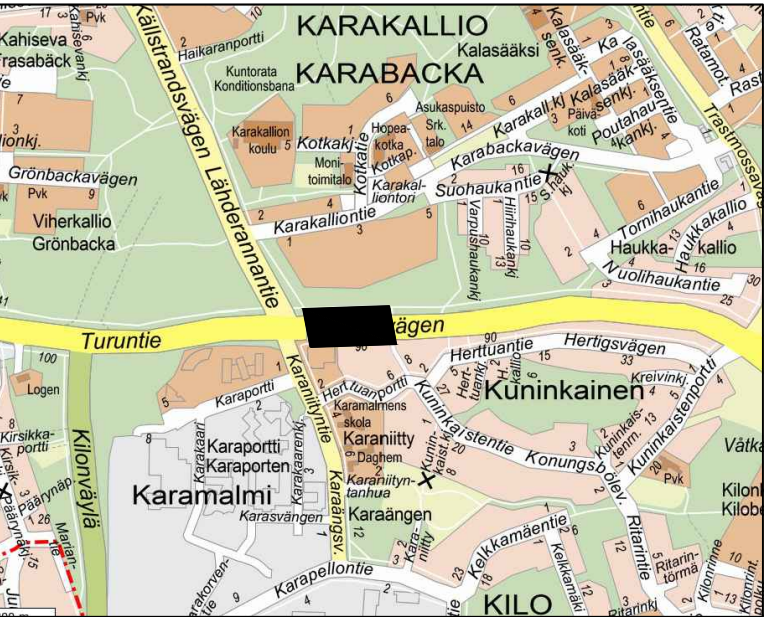

LUONNOS 22.6.2023

ESPOON KAUPUNKI KAUPUNKITEKNIKAN KESKUS		ESBO STAD STADSTEKNIKCENTRALEN		PIIRI	
KAAVA		KAUP OSA		SUUNN	
ALUE		54KILO, 57 KARAKALLIO		TARK	
NIMI		TURUNTIE		TELA	
AIHE		KATU		KLETTI	
PIIRI		Katusuunnitelma ja tyyppipoikkileikkaus		LOTTI	
LAJI		XXX		MAKAA	
GT		HSY:n veshuolto		KODI	
SUUNN		PL 300 00066 HSY p.091 15611		KODI	
TARK		XXX		KODI	
GT		GUTENBERG- VSMKO		KODI	
SUUNN		XXX		KODI	
TARK		XXX		KODI	
GT		AERY		KODI	
SUUNN		AERY		KODI	
TARK		AERY		KODI	