


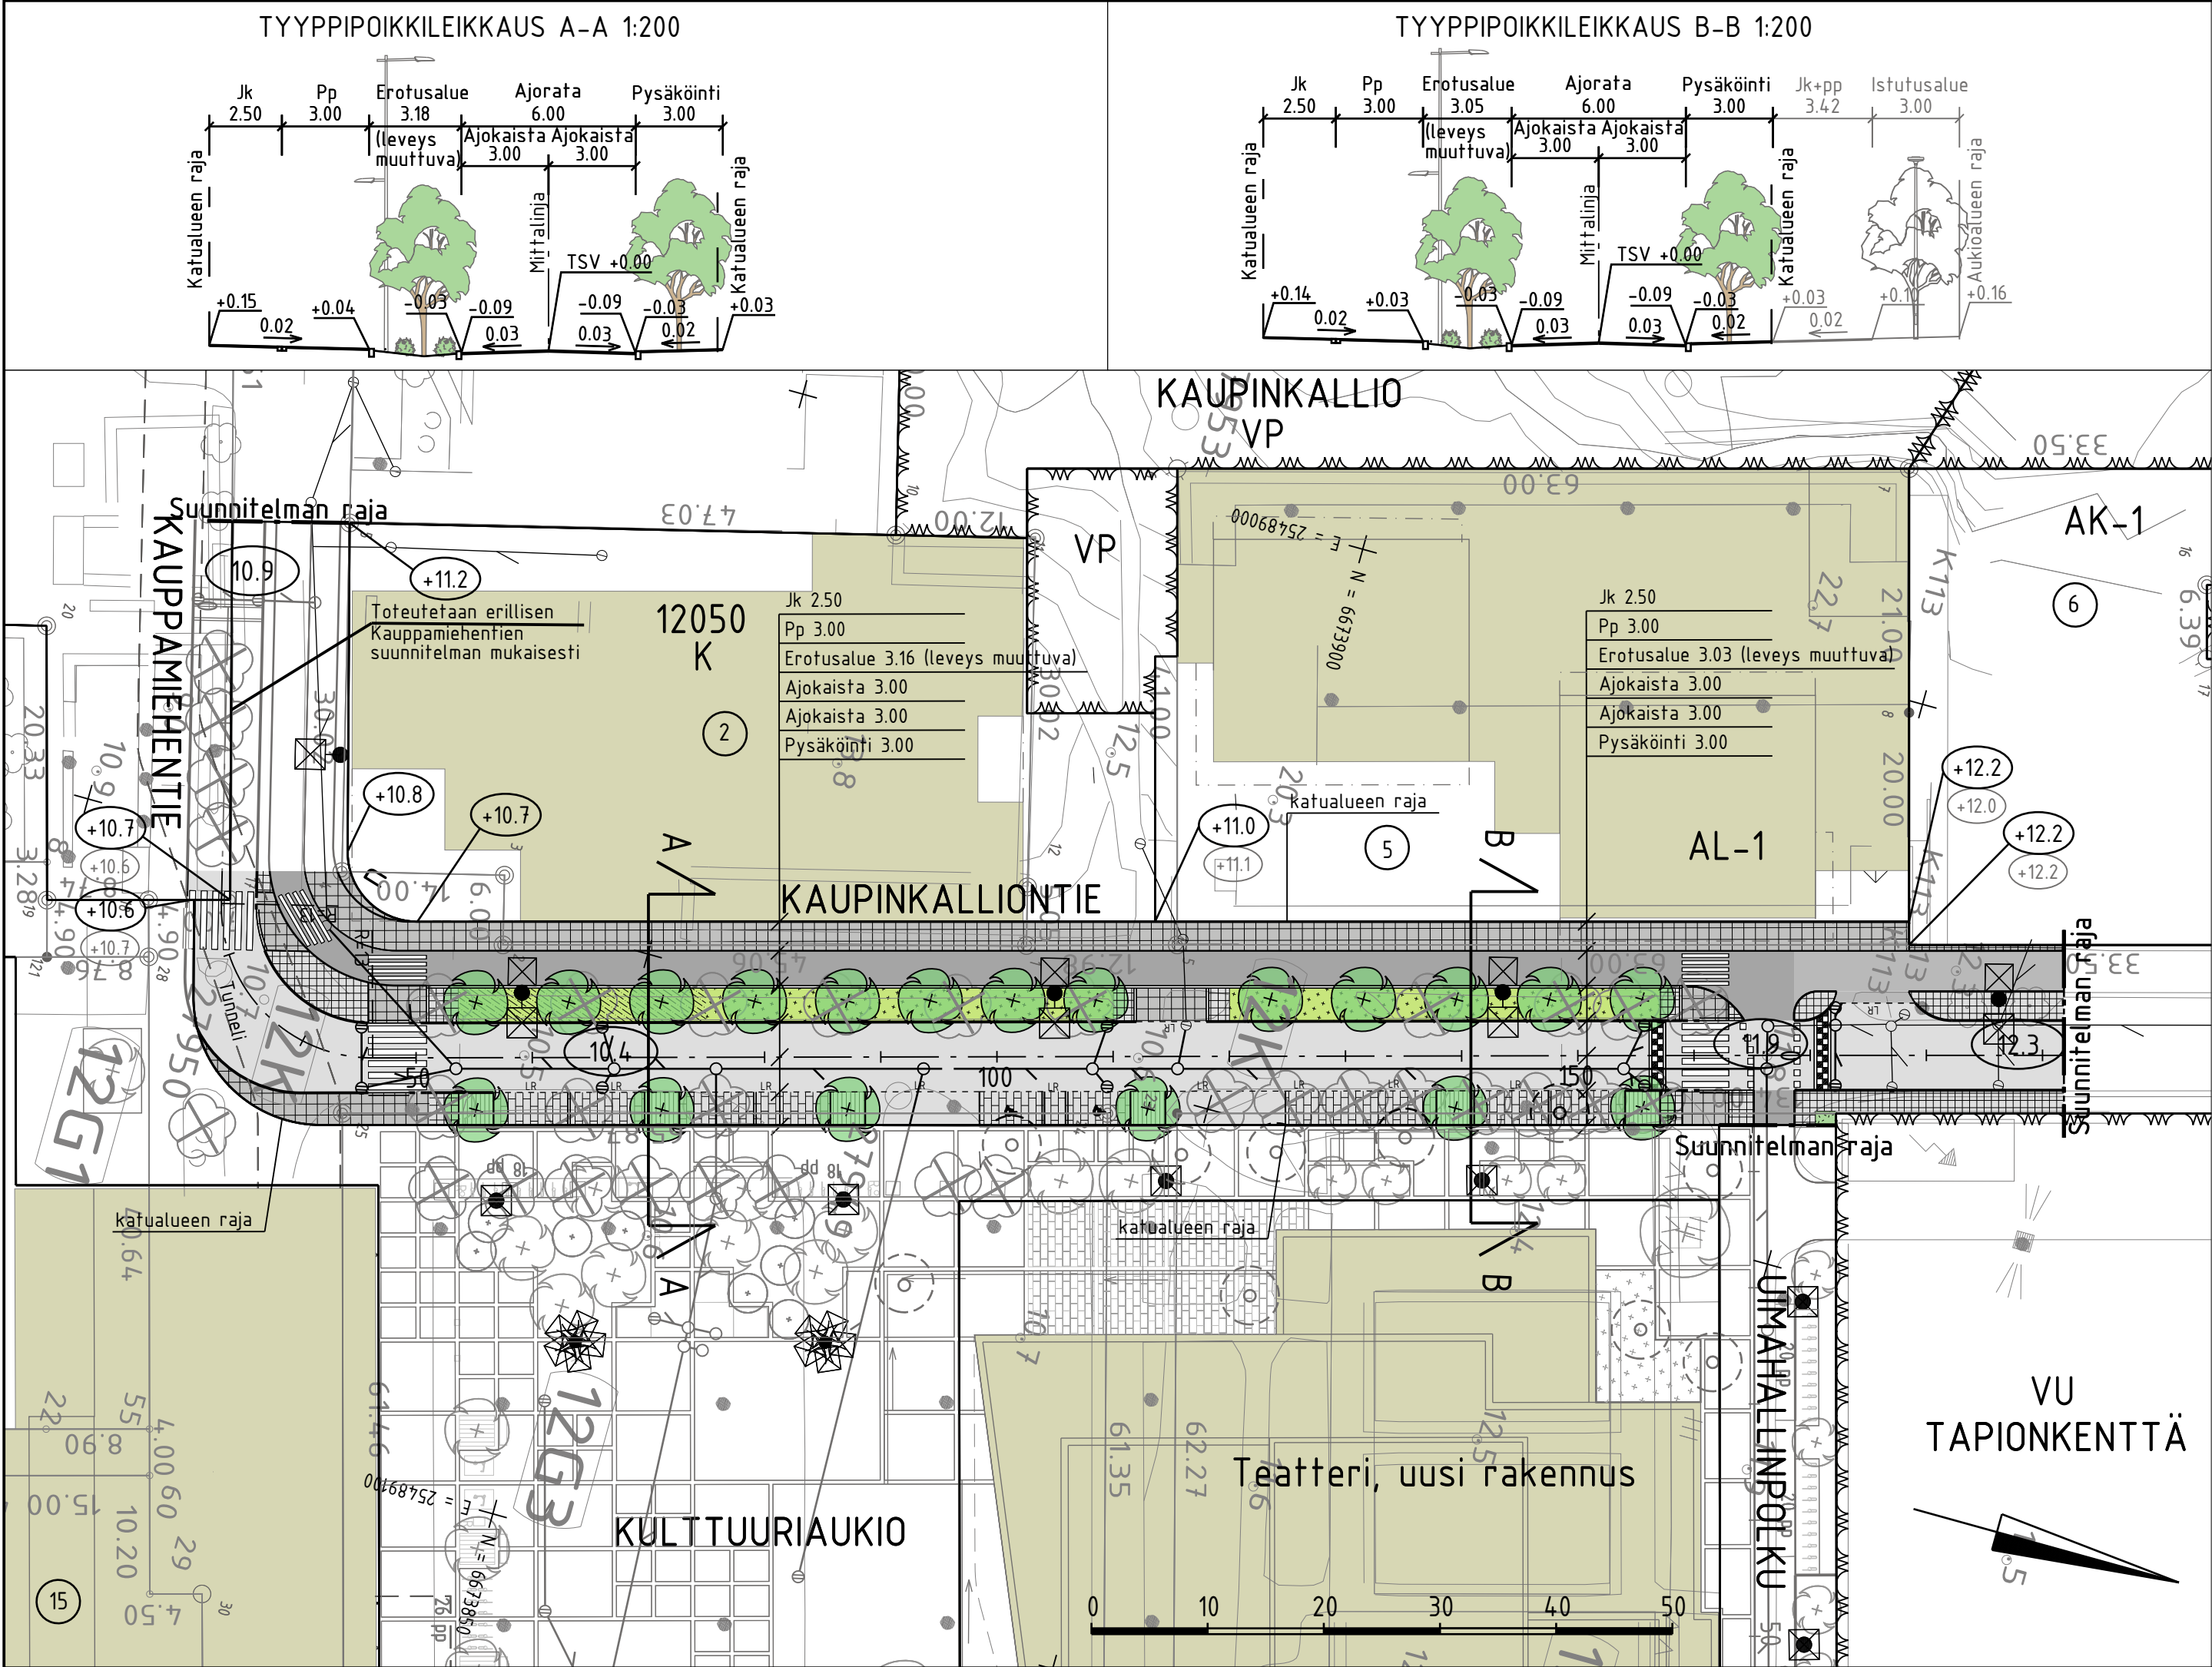

MERKINTÖJEN SELITYS

- reunatuki
- madallettu reunatuki
- upotettu / luiskattu reunatuki
- ajorata, asfaltti
- jk+pp-tie / pyörätie, asfaltti
- jalkakäytävä, laatoitus
- korotusviiste
- kiveys
- viheralue
- istutettava / poistettava puu
- juurisuojaritilä
- valaisinpylväs
- likim. suunniteltu korkeusasema
- likim. suunniteltu maanpinnan korkeusasema
- likim. nykyinen maanpinnan korkeusasema
- hulevesiviemäri, suunniteltu / rakennettu
- tarkastuskaivo / hulevesikaivo
- Espoon kaupunginteatterin maalämpökaivo
- roska-astia

Luonnos

C	H	S	T/H
B	H	S	T/H
A	H	S	T/H
	ESPOON KAUPUNKI KAUPUNKITEKNIKAN KESKUS	ESBO STAD STADSTEKNIKCENTRALEN	PIIRI: SUUNN. TARK.
ALUE	KAAVA KULTTUURIAUKIO	KAUP.O.SA 12 TAPIOLA	HYV. PPK TELA
NIMI	KAUPINKALLIONTIE		KLEHTI 23S LITTYV.
AIHE	KATU		KAAVA 1:500, 1:200 KORKEUSJÄRJ. N2000
PIIR. LAJI	KATUSUUNNITELMA JA TYYPPIPOIKKILEIKKAUS		7865/102
	HSY:n vesihuolto PL 100 00066 HSY p.(09) 15611	NRO	REV.HYV. REV.TARK. HYV. TARK.
GT	GEOTEKNIKA- YKSIKKÖ	KONS.	KONS. SITOWISE
SUUNN.			SUUNN. Anton Backlund, Ari Koota
TARK.			TARK. Mikko Seppälä