



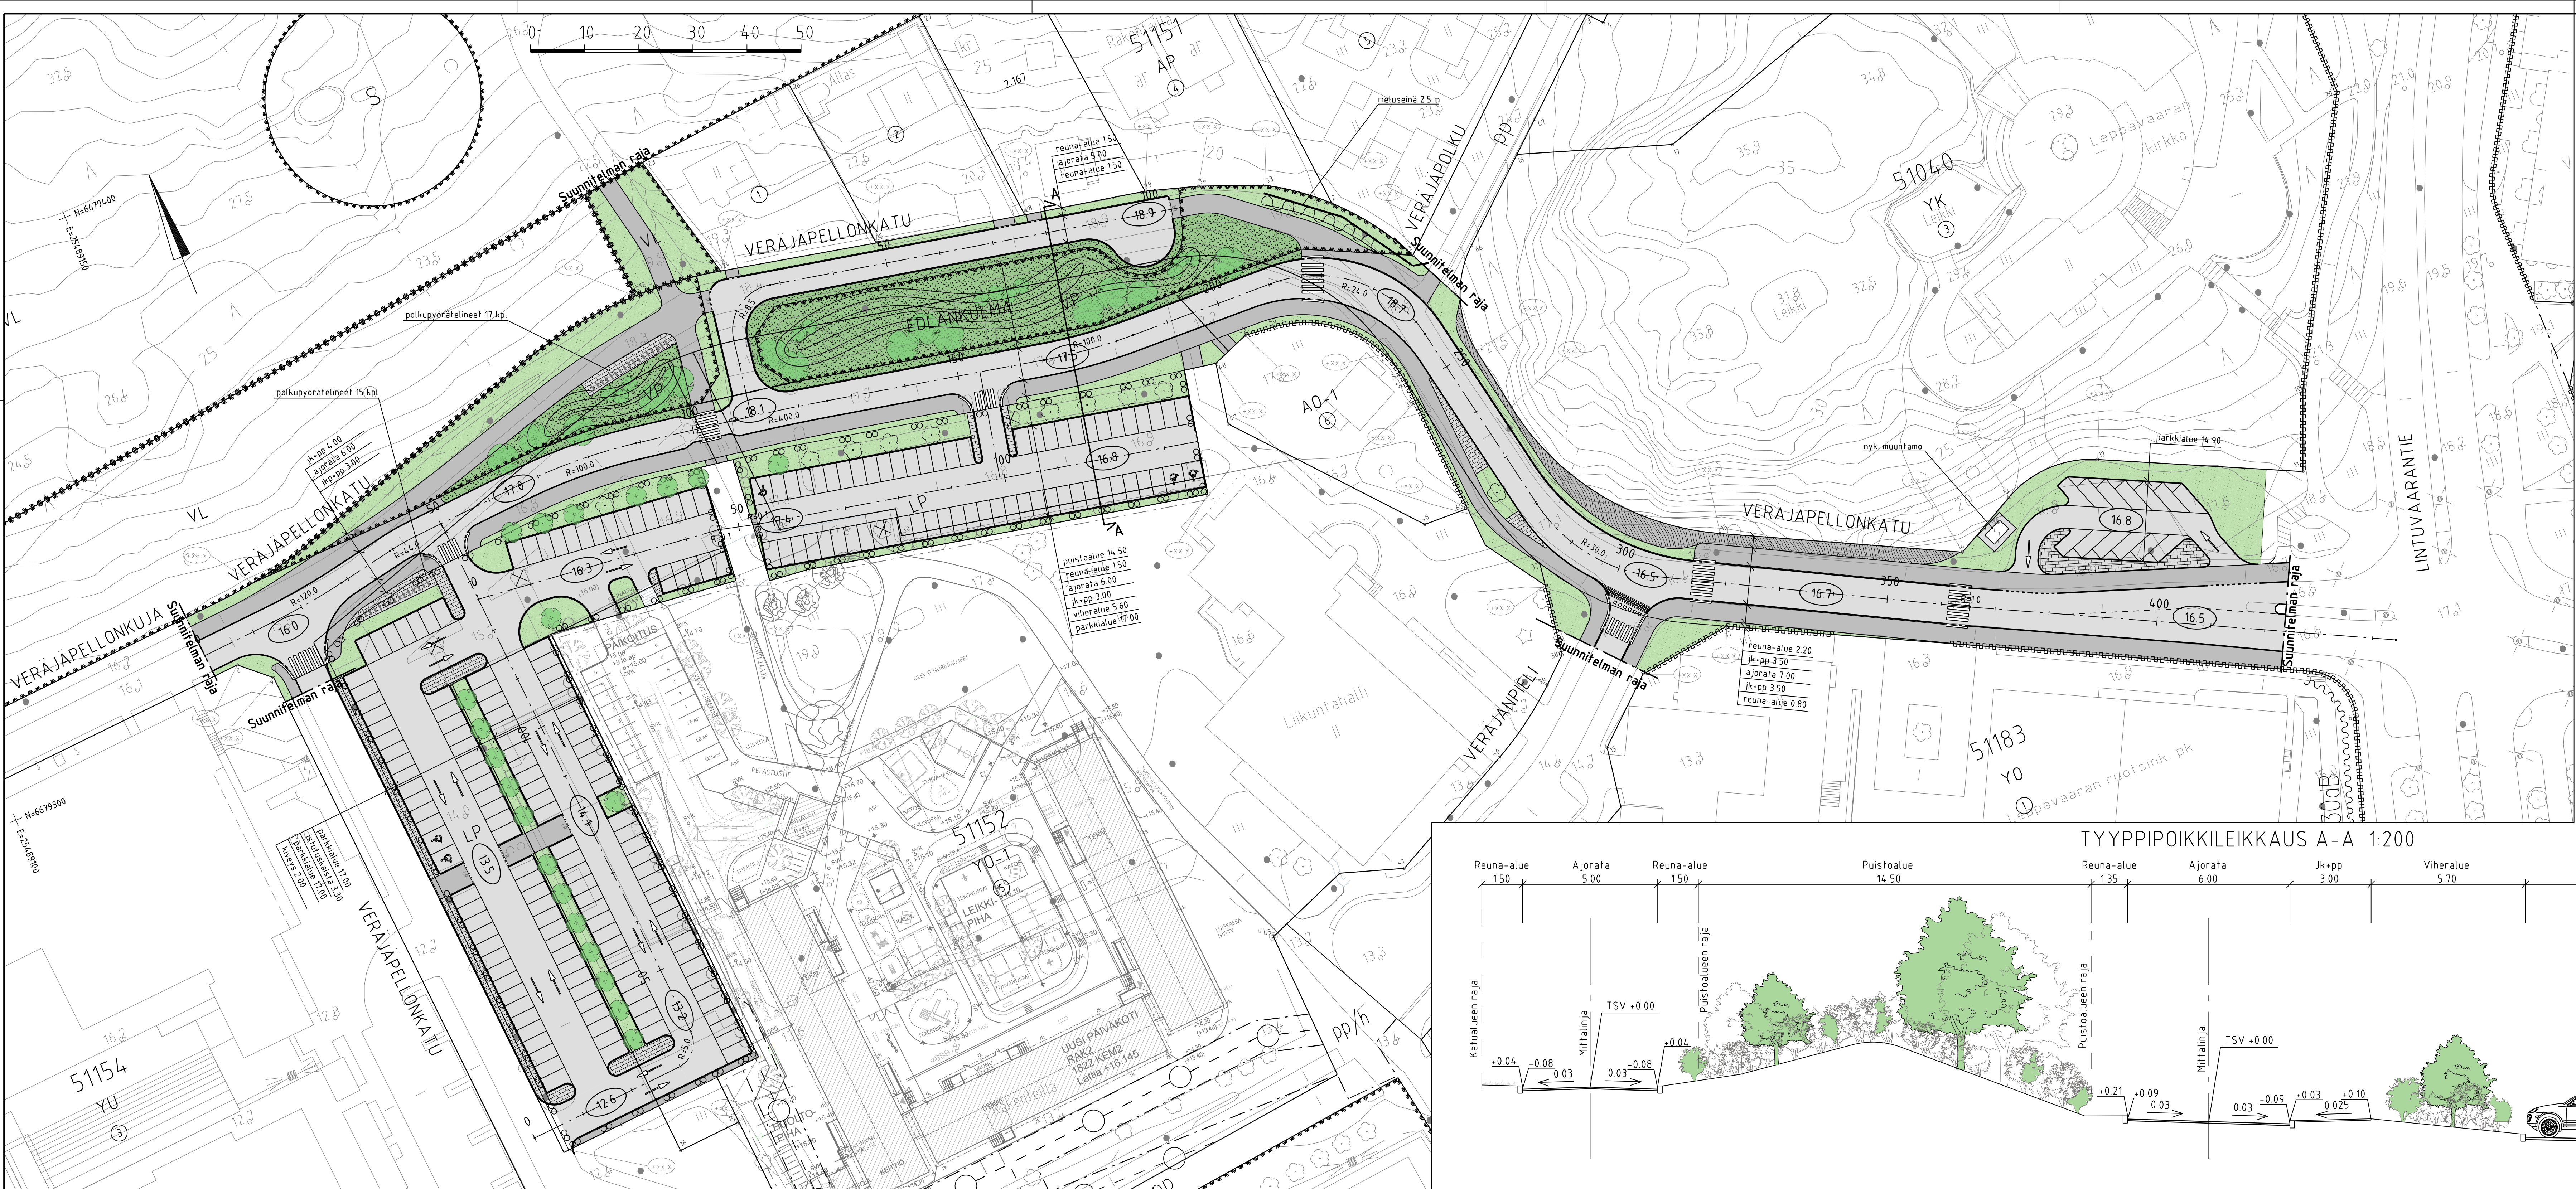


MERKINTÖJEN SELITYS

- ajorata, asfaltti
- jkpp-tie
- kiveys
- viheralue
- avokallio
- murske
- reunakivi
- madallettu / luiskattu reunakivi
- likim. nykyinen maanpinnan korkeusasema
- likim. suunniteltu maanpinnan korkeusasema
- likim. suunniteltu korkeusasema
- istutettava / nykyinen / poistettava puu
- polkupyörätelineet

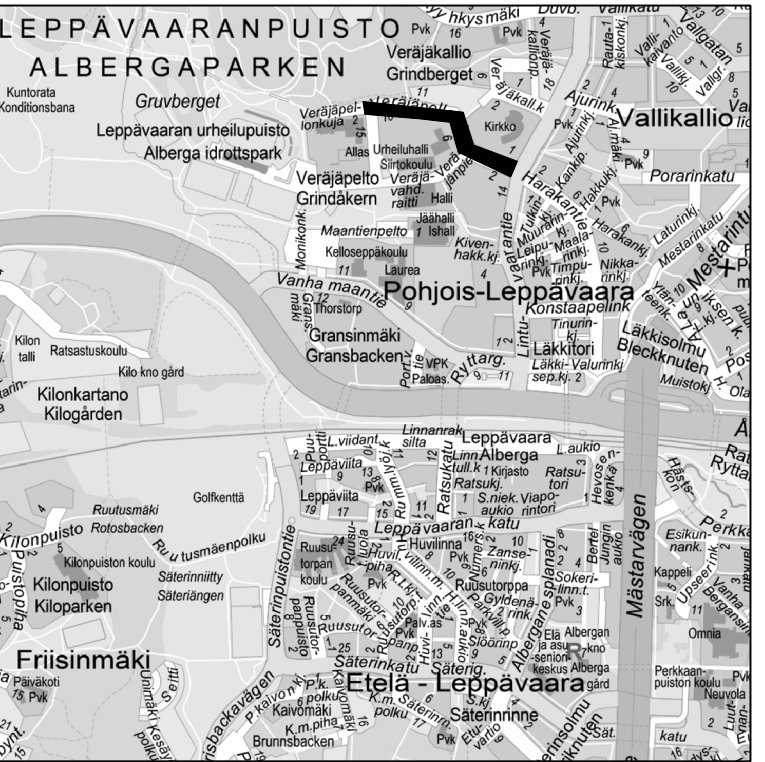

TYYPPIPOIKKILEIKKAUS A-A 1:200

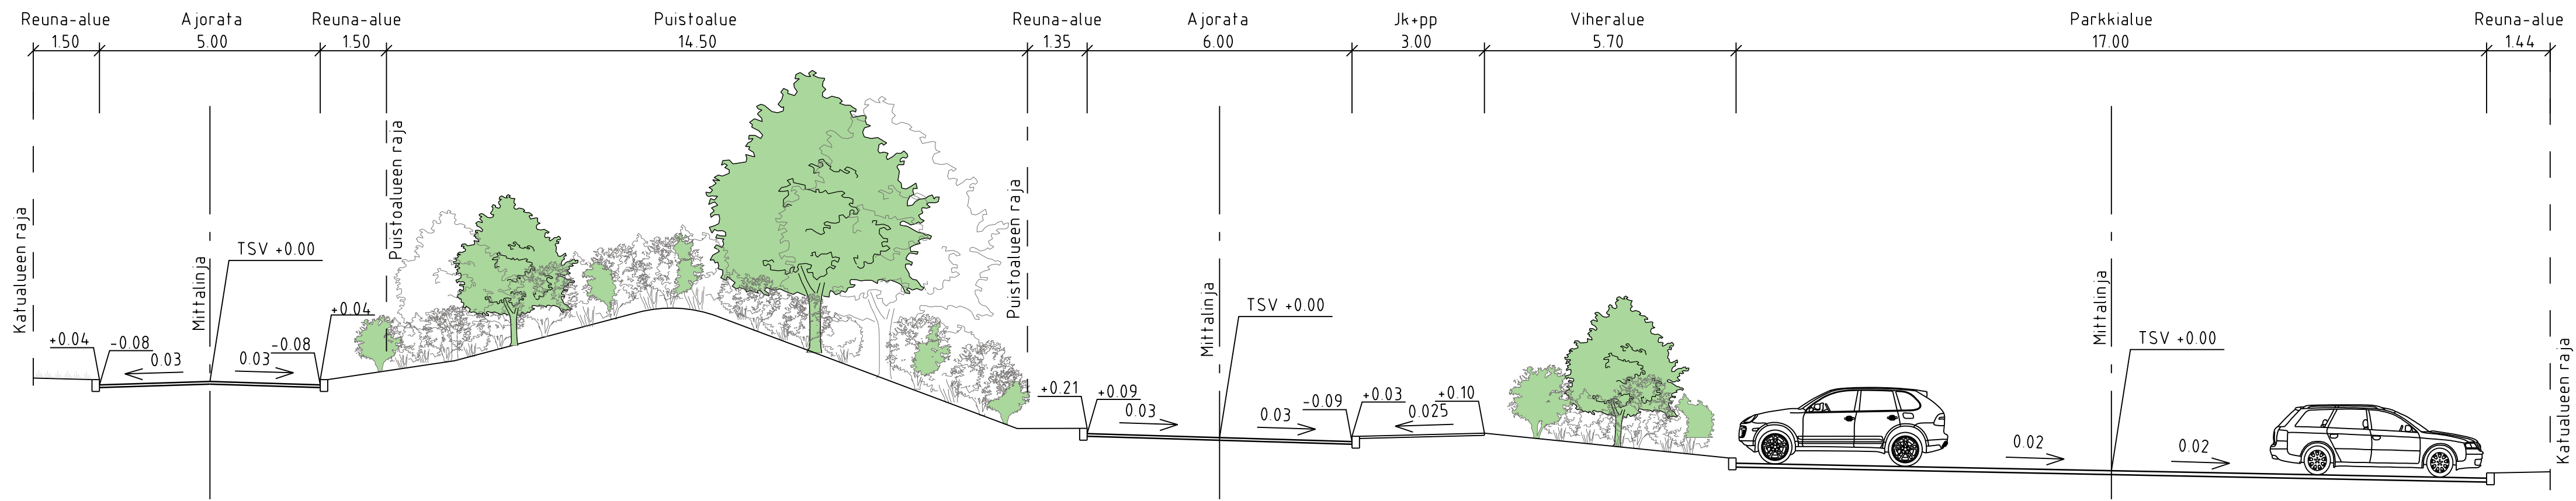

LUONNOS 05.03.2024

		ESPOON KAUPUNKI KAUPUNKITEKNIKAN KESKUS		ESBO STAD STADSTEKNIKCENTRALEN		PIIRI: TARK. HYV. PIK. MAA	
ALUE		KAAVA VERÄJÄNPIELI, LEPPÄVAARAN KESKUS POHJ. URHEILU JA KOULUKESKUS		KAUPUNSI 51 LEPPÄVAARA			
NIMI		VERÄJÄPELLONKATU EDLANKULMA				MAA 1751, 1753 ETRS-GK25 1:500, 1:200 KORTTELIN KÄY. N2000	
AIHE		KATU, PUISTO				7920/001	
PIIRI, L.A.J.I		KATUSUUNNITELMA JA TYYPPIPOIKKILEIKKAUS					
		HSY:n vesihuolto PL 100 00066 HSY p.09/15611		NRO *		HYV. TARK. HYV. TARK.	
GT		GEOTENIIKKA- YKSIKÖ		FUSE		DATE Finnmap Infra X.X.202X	
SUUNN.						Jukka Johansson	
TARK.						TARK. -	