

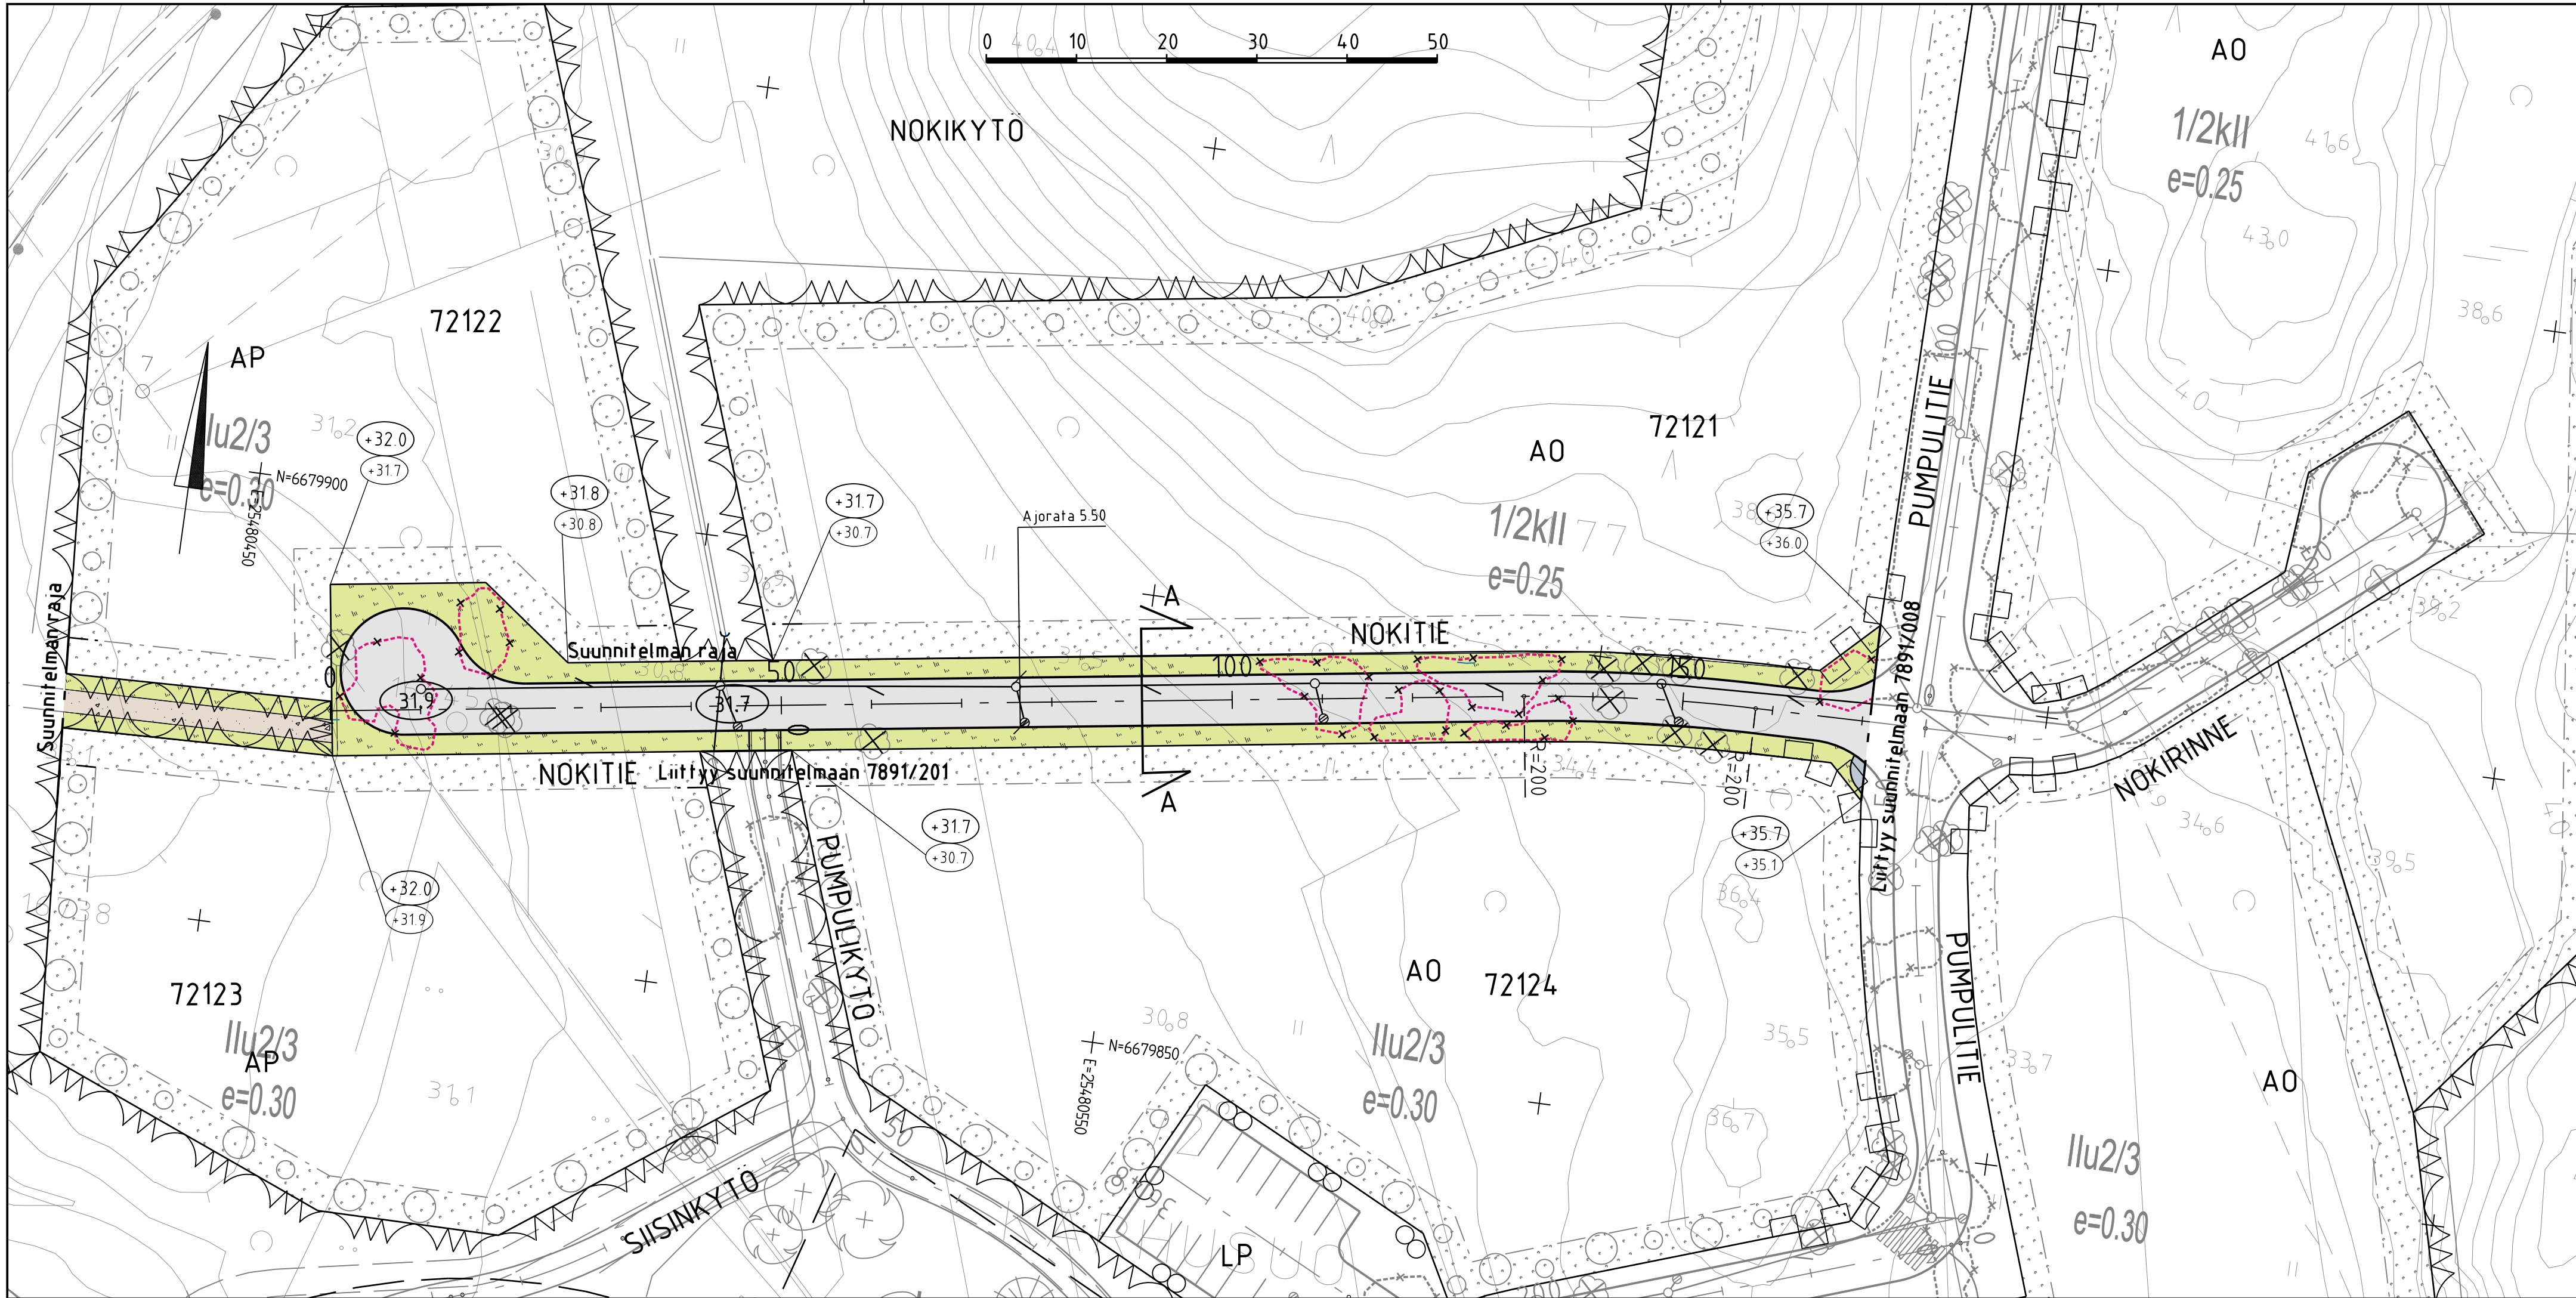


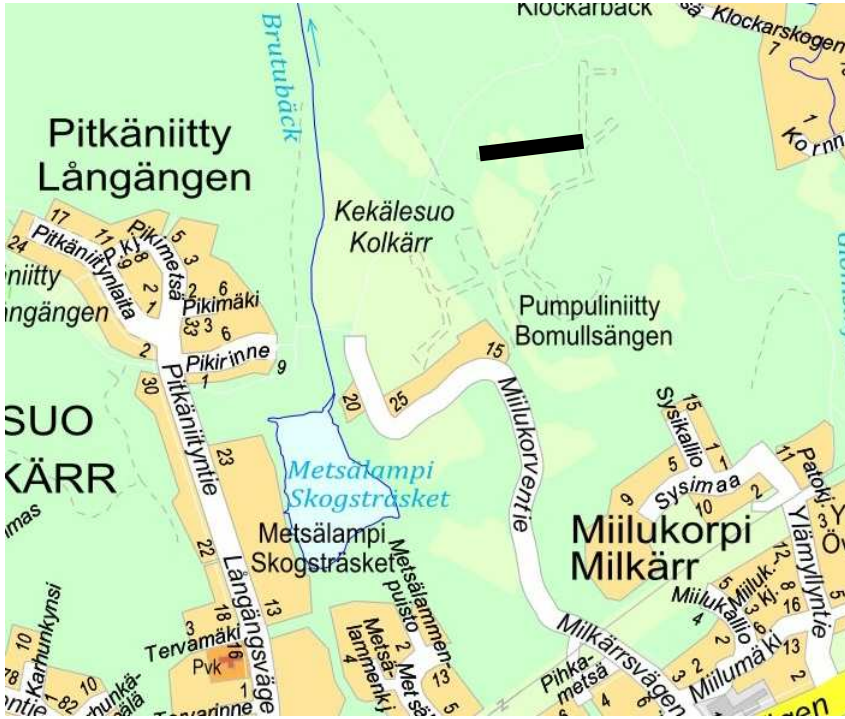

MERKINTÖJEN SELITYS

- ajorata, asfaltti
- jk, asfaltti
- kivituhka
- viheralue
- istutettava puu
- Poistettava lehtipuu/pensasalue
- reunatuki
- hulevesiviemäri, suunniteltu / rakennettu
- hulevesikaivo
- tarkastuskaivo
- 31.9 likim. suunniteltu korkeusasema
- +35.7 likim. suunniteltu maanpinnan korkeusasema
- +36.0 likim. nykyinen maanpinnan korkeusasema

Kadut ja raitit valaistetaan

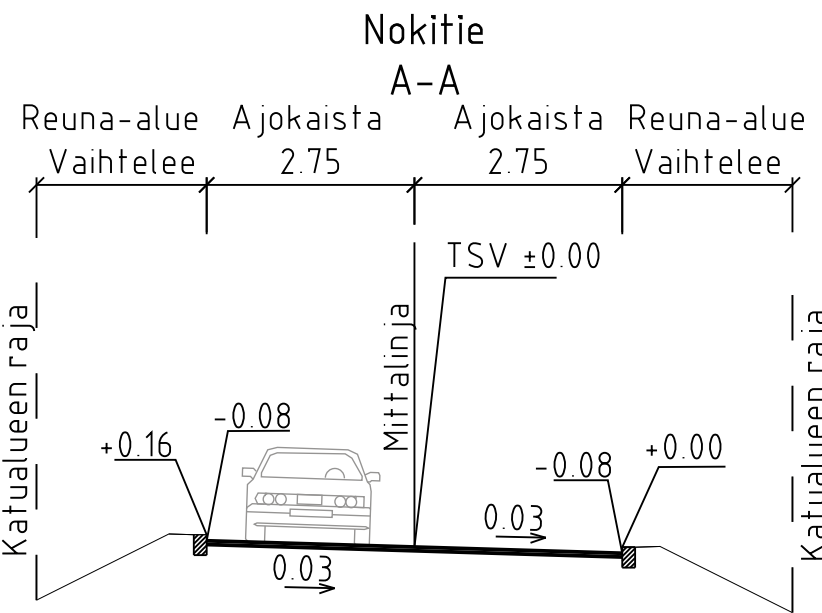

LUONNOS 27.9.2023

C	H	S	T/H
B	H	S	T/H
A	H	S	T/H
 ESPOON KAUPUNKI KAUPUNKITEKNIKAN KESKUS		ESBO STAD STADSTEKNIKCENTRALEN	PIIRI SUUNN TARK
ALUE	KAAVA MIILUKORPI II	KAUP OSA 72 KARHUSUO	HYV PPK TELA
NIMI	NOKITIE		KLEHTI 17J LIIKTYV
AIHE	KATU		MAAVAL 1:500, 1:100 KORROJUS ETRS-GK25 KORROJUS N2000
PIIRI LAJI	KATU-, PUISTOSUUNNITELMA, TYYPPIPOIKKILEIKKAUS		7891/011
 HSY:n vesihuolto PL 100 00066 HSY p.091 15611		NRO	REV REV HYV TARK
GT	GEOTEKNIIKKA- YKSIKKÖ	KONS	KONS RAMBOLL
SUUNN			SUUNN
TARK			TARK