

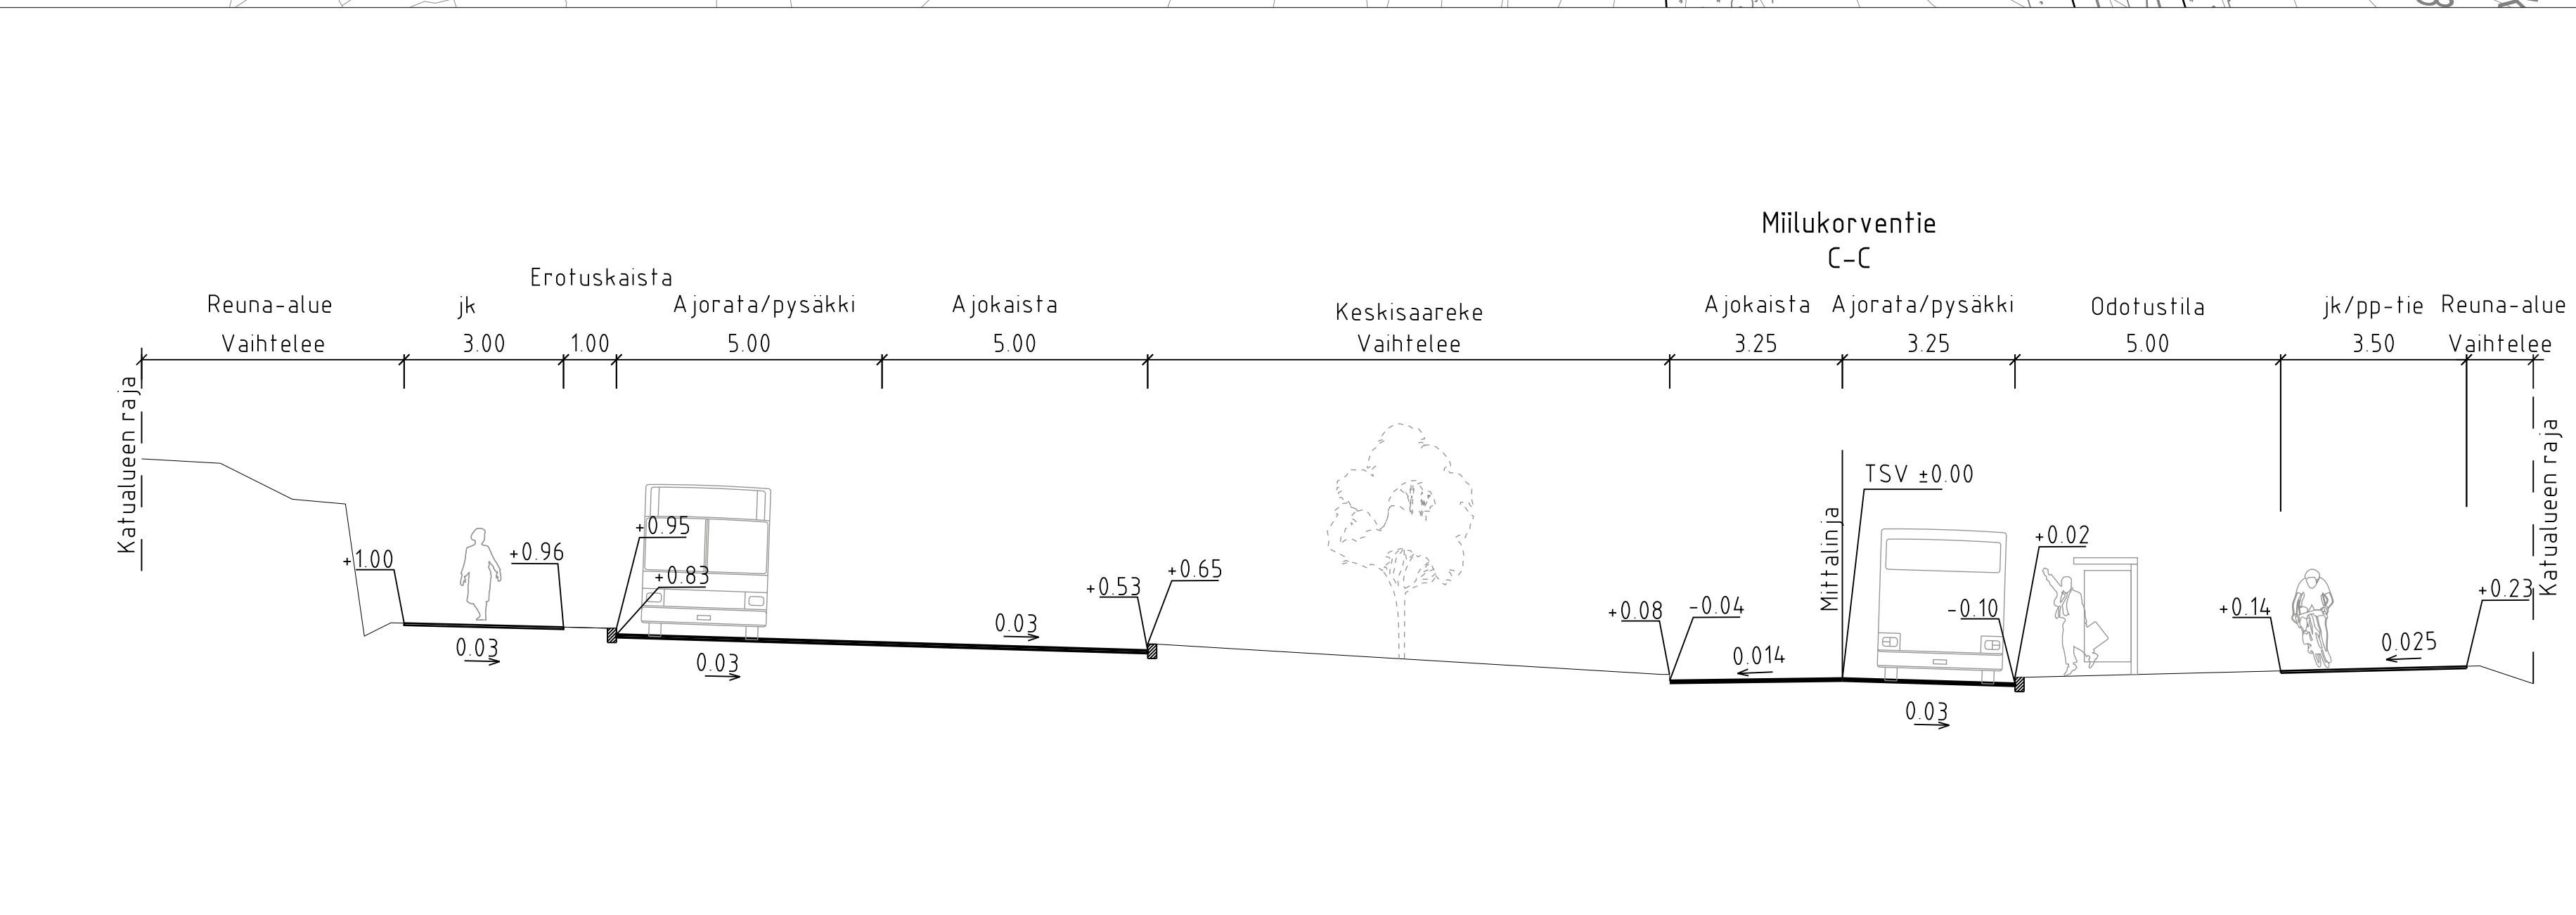


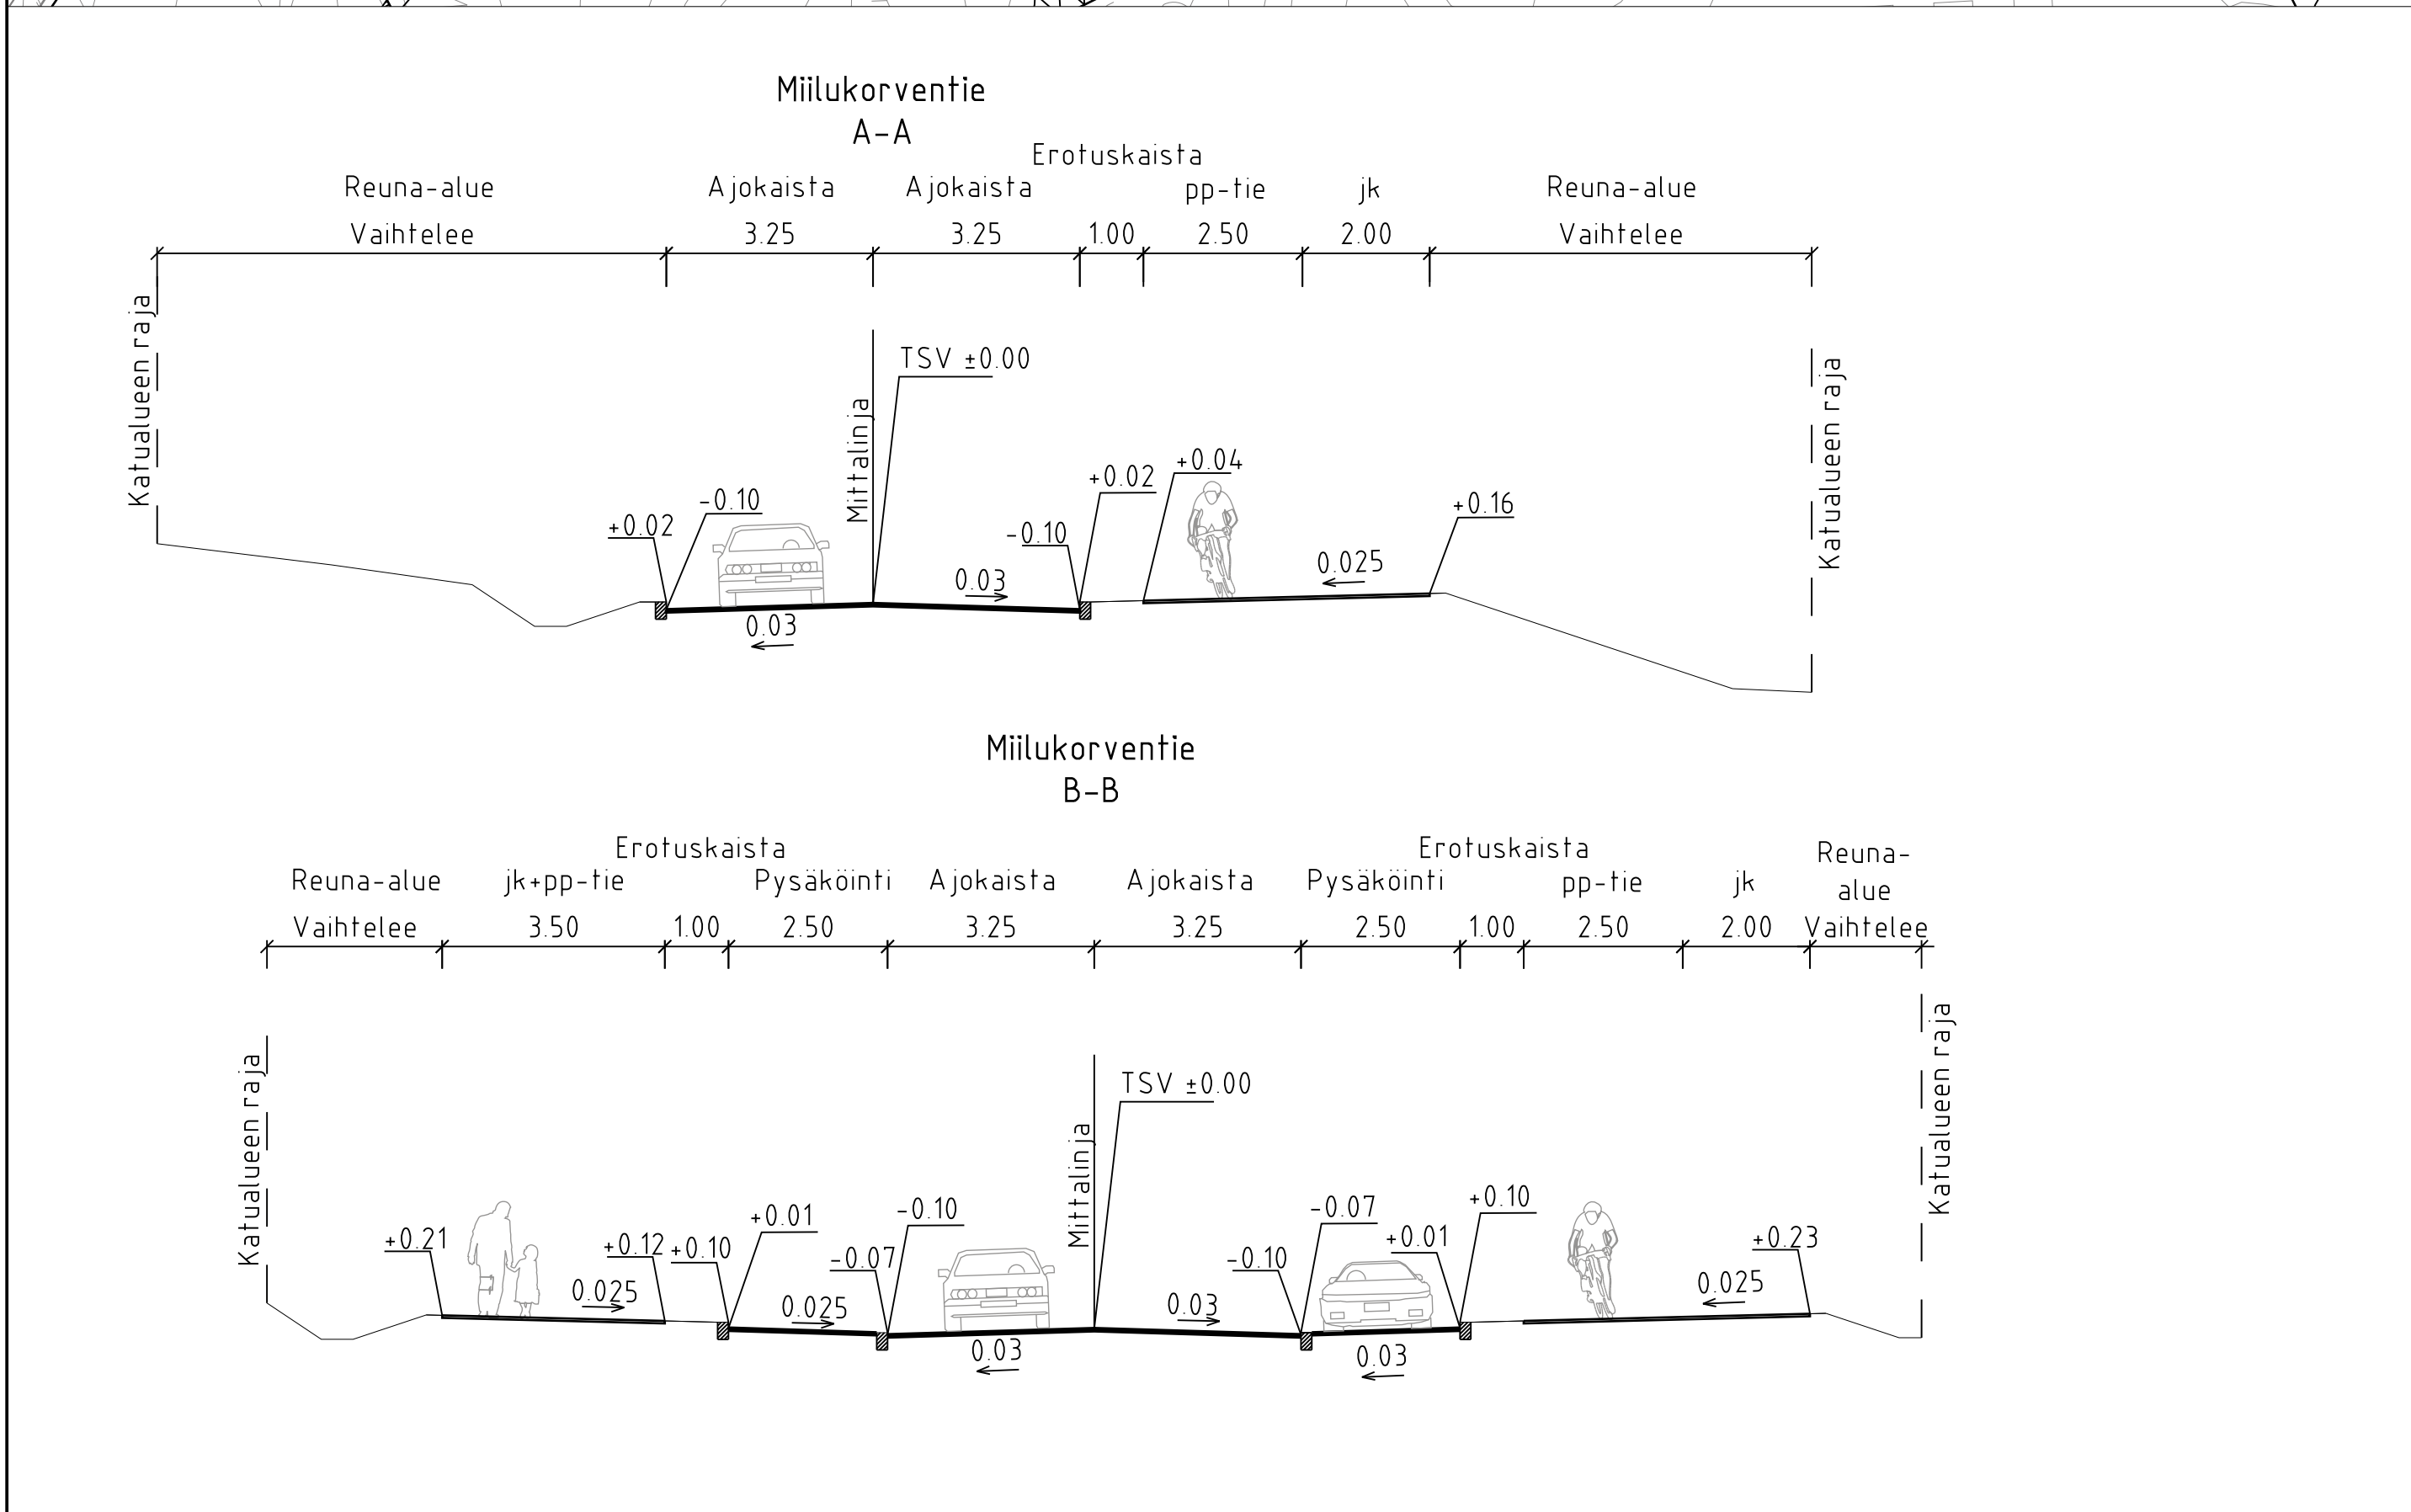

- MERKINTÖJEN SELITYS**
- ajorata, asfaltti
 - jk+pp-tie / jk / pp-tie, asfaltti
 - kiveys
 - kiivituhka
 - vihreäalue
 - istutettava puu
 - nykyinen puu
 - Poistettava lehtipuu/pensasalue
 - kallioleikkaus
 - pysäkkikatos
 - kaide
 - reunatuki
 - madallettu / luskattu reunatuki
 - suoja- ja pyörätien jatke
 - suoja- ja
 - hulevesiviemäri, suunniteltu / rakennettu
 - hulevesikaivo
 - tarkastuskaivo
 - likim. suunniteltu maanpinnan korkeusasema
 - likim. nykyinen maanpinnan korkeusasema
 - sekametsä
 - nykyinen sekametsä
 - hulevesien hallinta
 - Kadut ja raitit valaistaan

 

LUONNOS 27.9.2023

ESPOON KAUPUNKI KAUPUNKITEKNINEN KESKUS	ESBO STAD STADSTEKNISKEN TÄNTRÄN	PROJEKTI
ALUE MILUKORPI II	KAUPUNGIN 72 KARRUSUO	PIIKKILÄ
NIMI MILUKORVENTIE VALILLA PLV 175-900, LP-ALUE, SYSIKALLIO JA PUMPULINIITYT KATU JA PUISTO	PIIKKILÄ 1500, 1100 ETRS-GR25 N2000	7891/003
AIHE PÄÄTÖS KATU- JA PUISTO	HYVÄKSYNTÄ PÄÄTÖS KATU- JA PUISTO	7891/003
GT SUUNNITTELU TARKASTUS	GT SUUNNITTELU TARKASTUS	GT SUUNNITTELU TARKASTUS