


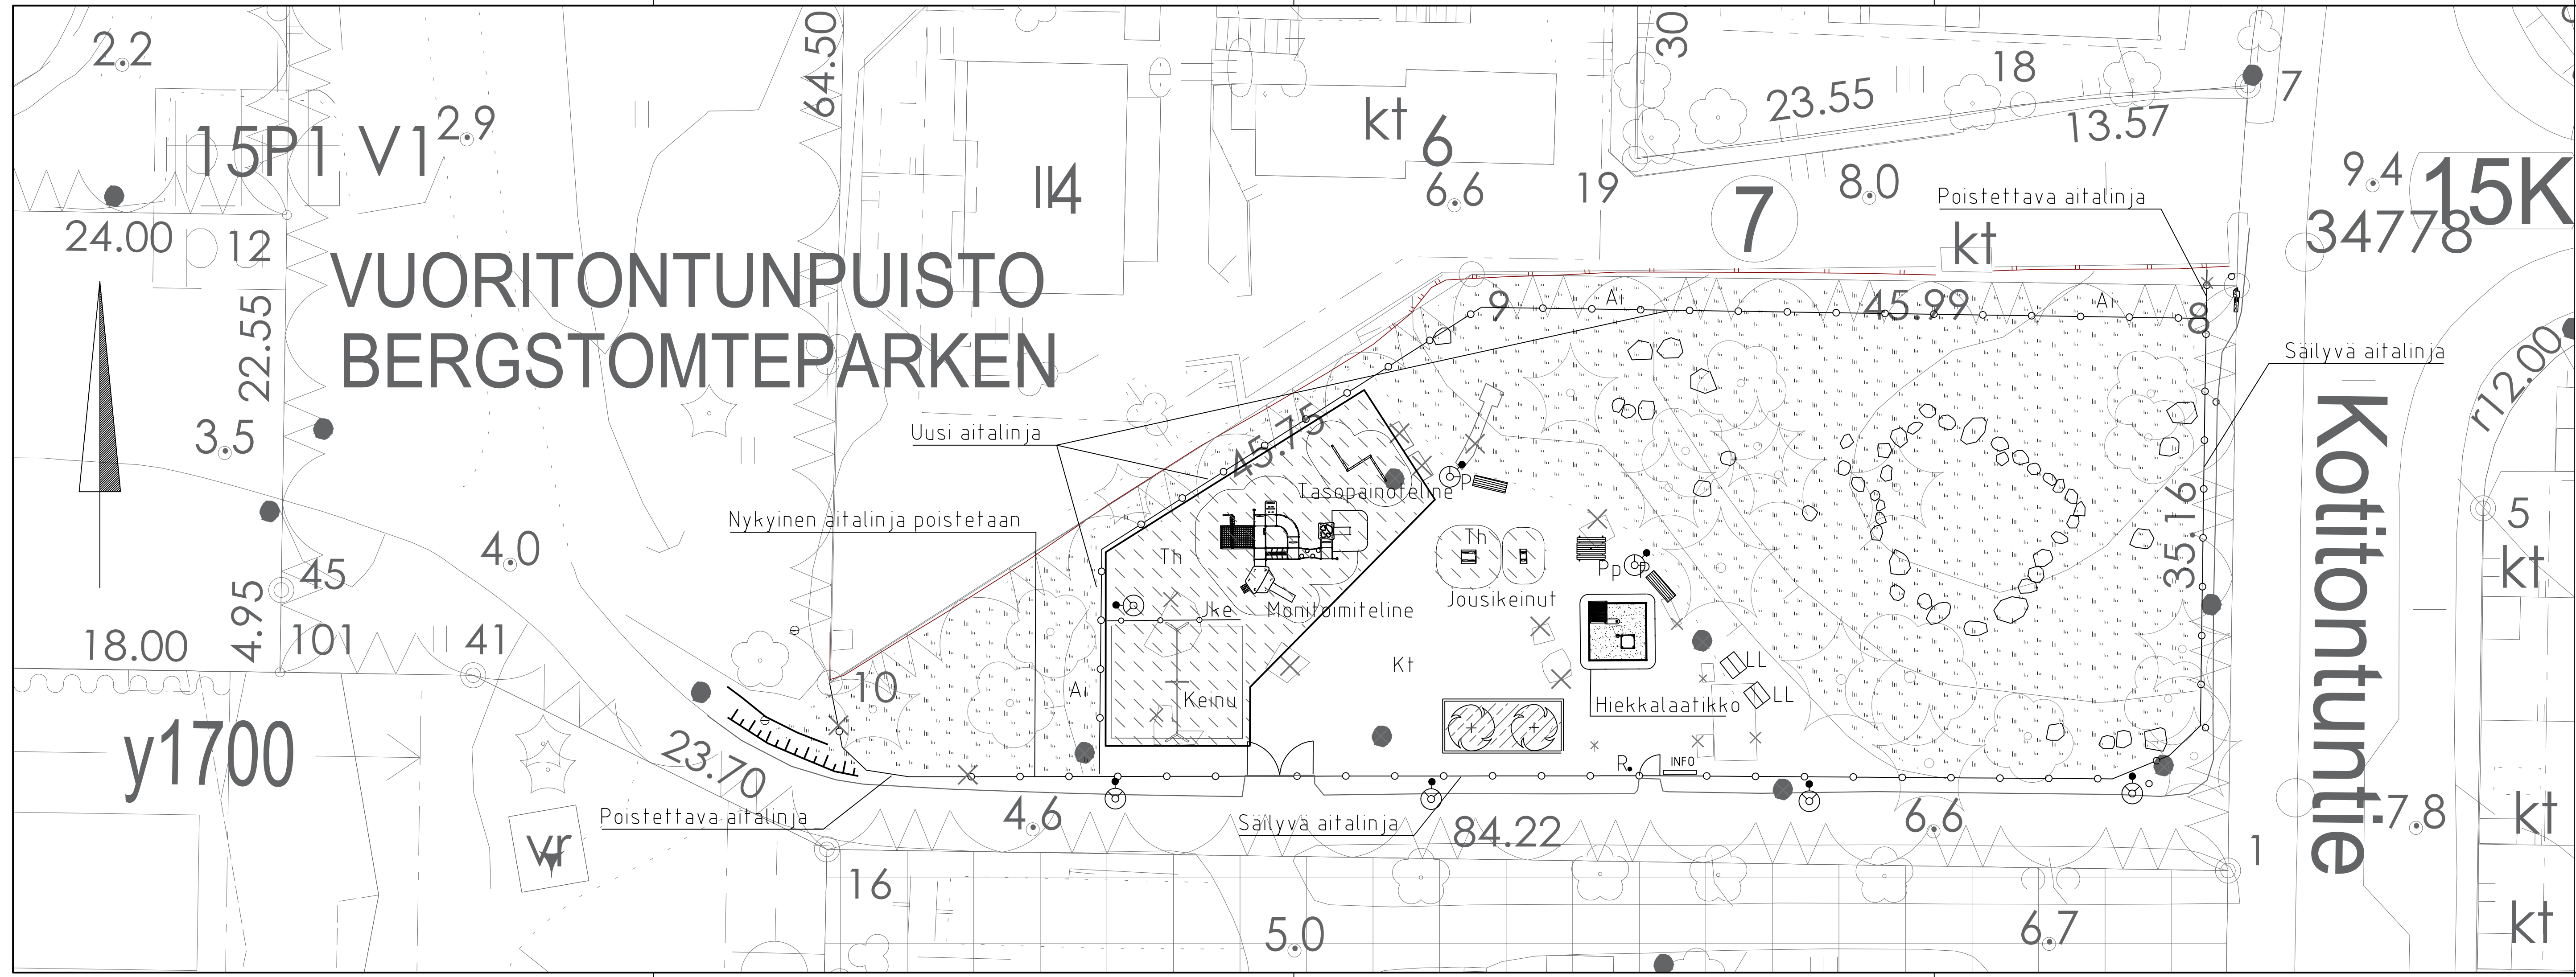

MERKINTÖJEN SELITYS

Kasvillisuus

Säilytettävä lehti/ havupuu

Säilytettävä niitty

Istutettava kasvillisuus

Istutettava koristepuu

Päällysteet

Kt Kivituhka,

Leikkihiekkä

Turvahake, kerrosvahvuus leikkivälinekohtaisesti, putoamiskorkeuden mukaan ja tuotetoimittajan ohjeiden mukaisesti.

Säilyvä huoltoportti ja käyntiportti

Silyvä roska-astia

Uusi valaisin

Nykyinen poistettava valaisin

Poistettava aitalinja

Säilyvä aitalinja

Uusi aitalinja

Juke

Poistettava väline/ rakennelma

Uusi leikkiväline

Infotaulu

Lelulaatikko

Penkki

Piknikpöytä

Maakivi

LUONNOS 28.2.2024

ESPOON KAUPUNKI KAUPUNKITEKNIKAN KESKUS	ESBO STAD STADSTEKNIKCENTRALEN	2024 K.Nielsen
ALUE TONTUNMAKI	KAUP OSA 15 TONTUNMAKI	HYV x.x.xxx Tarkastaja
NIMI VUORITONTUNPUISTO	PIIR LAJI ASEMAPIIRUSTUS	TELA XXX
AIHE LEIKKIPAikka	PIIR LAJI ASEMAPIIRUSTUS	HYV x.x.xxx Hyväksyjä
GT GEOTEKNIIKA- YKSKÖ	LIKUNTA- JA NUORISOPALVELUT	MAKAVA 1200
SUUNN TARK	HYV	PIIR LAJI ASEMAPIIRUSTUS

7943/201