

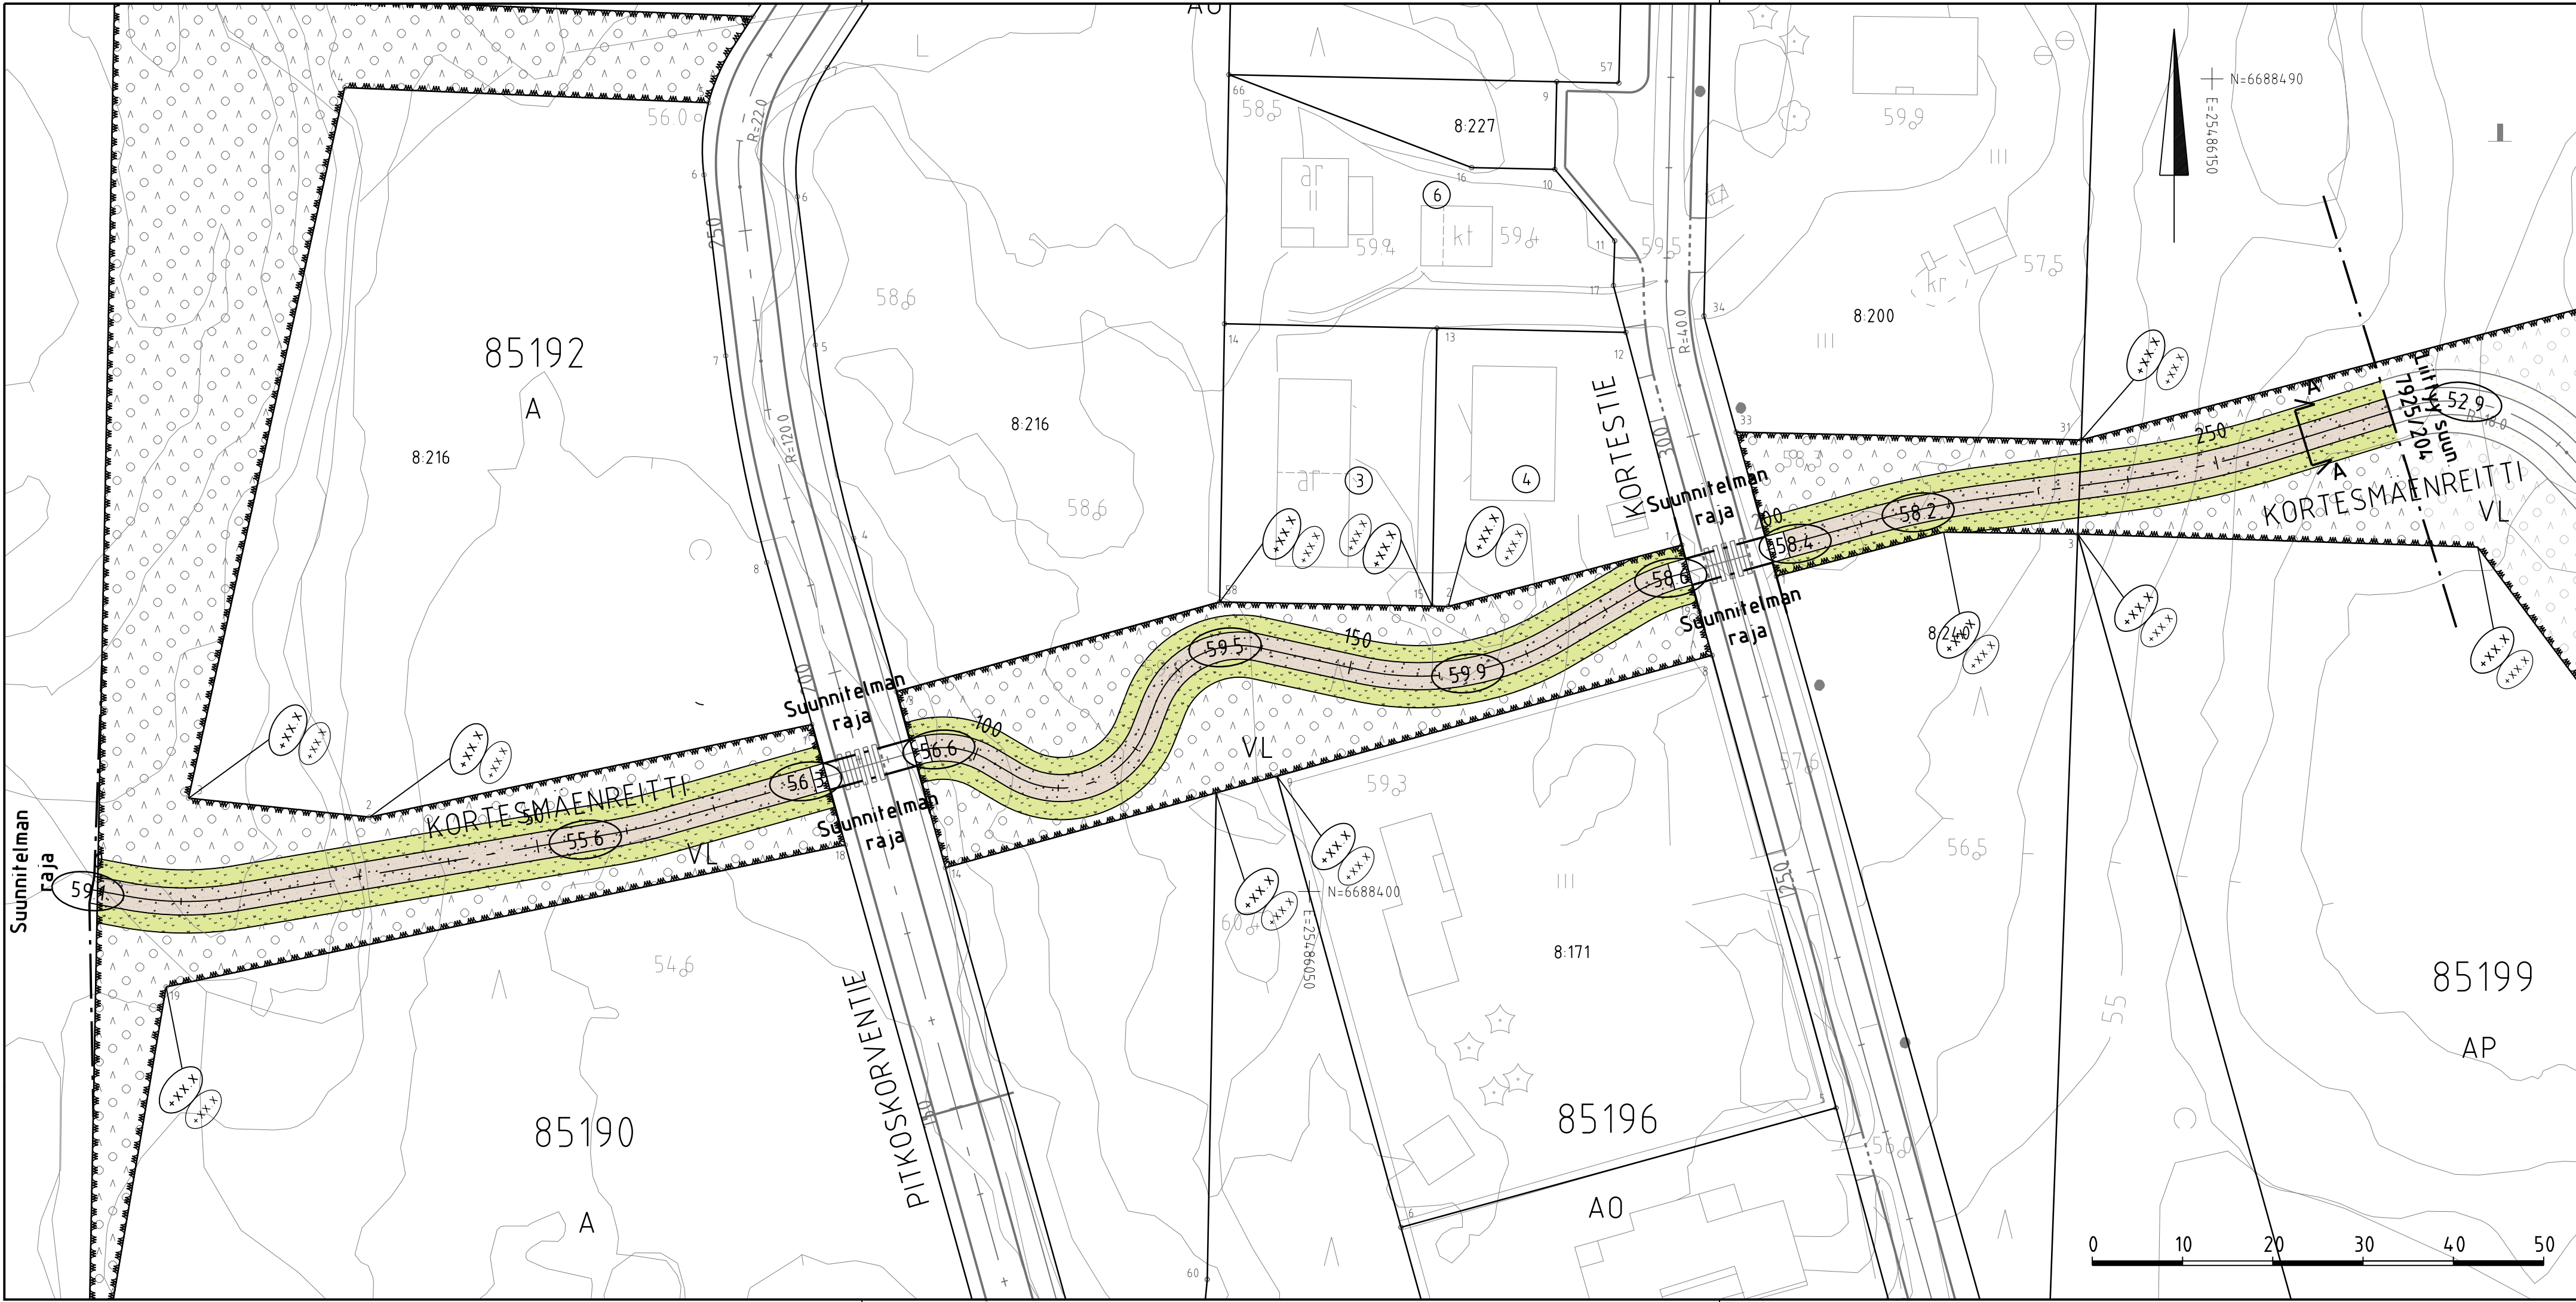


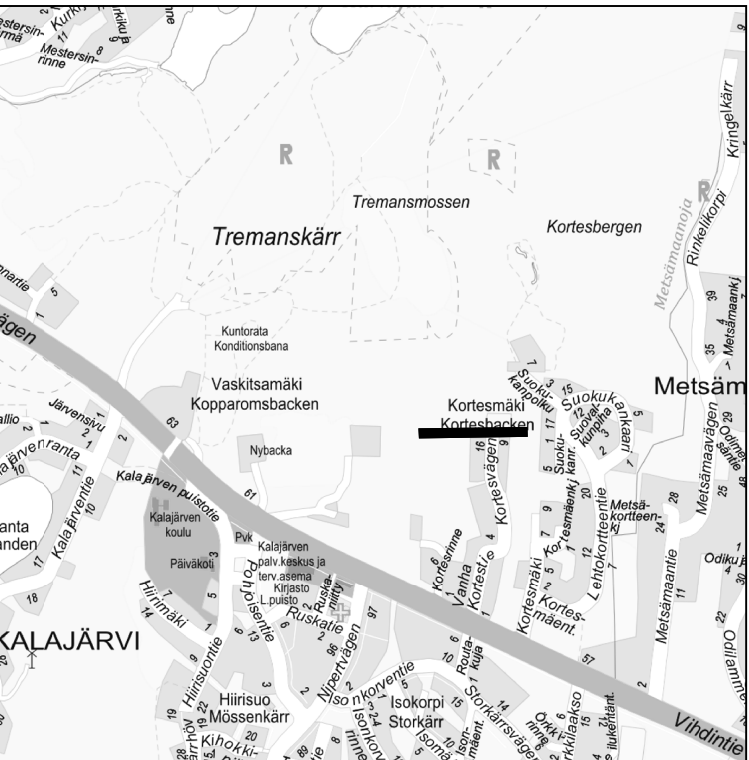

MERKINTÖJEN SELITYS

- kivituhka
- viheralue
- nykyinen metsä-alue
- likim. suunniteltu korkeusasema
- likim. nykyinen maanpinnan korkeusasema
- likim. suunniteltu maanpinnan korkeusasema

TYYPPIPOIKKILEIKKAUS A-A 1:200

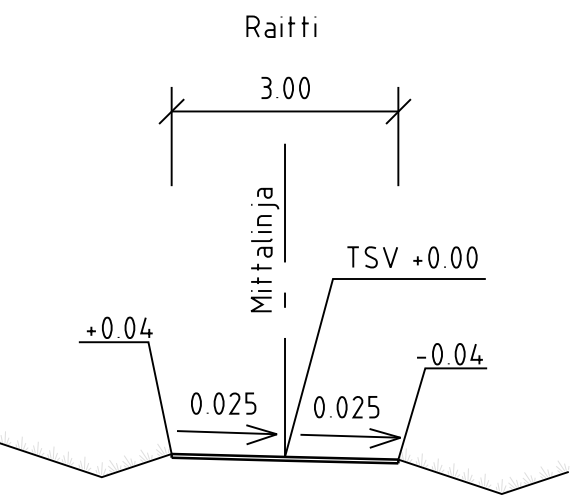

LUONNOS 23.2.2024

C		H	S	T/H
B		H	S	T/H
A		H	S	T/H
ALUE	KAAVA	ESPOON KAUPUNKI KAUPUNKITEKNIKAN KESKUS		ESBO STAD STADSTEKNIKCENTRALEN
		KAUP OSA 85 KALAJÄRVI		
		KORTESMÄKI (KALAJÄRVI II, ITÄOSA)		
		85 KALAJÄRVI		
NIMI	AIHE	KORTESMÄENREITTI PLV 0-270		
		PUISTO		
		PUISTOSUUNNITELMA		
		7925/203		
GT	SUUNN.	HSY:n vesihuolto PL 100 00066 HSY p.091 15611		
		NRO		
		HYV.		
		TARK.		
TARK.	TARK.	Finmap Infra		
		X.X.202X		
		Vesa-Matti Lampinen		