

PIIRUSTUSMERKINNÄT

Suunnittelualueen raja

POISTETTAVA KASVILLISUUS

Poistettava mitattu puu

NYKYINEN KASVILLISUUS

Nykyinen mitattu puu

Nykyinen metsä/puusto

Nykyinen kostea niittykasvillisuus

ISTUTETTAVA KASVILLISUUS

Niitty A3, pyritään hyödyntämään paikalta kerättyä pintamaata

Sekametsitys

Istutettava puu/yksittäispensas

PÄÄLLYSTEET

Kivituhka

Kenttäkiveys

Latu, leveys 3.50 m

MAASTON MUOTOILU

Likim. suunniteltu maanpinnan korkeusasema

Likim. nykyinen maanpinnan korkeusasema

Ojapainanne
Virtausnuoli

KALUSTEET JA VARUSTEET

Penkki

Info-kyltti

Aita/kaide

Rumpu

Uusi hulevesikaivo

Valaisin

KUNNOSSAPITOLUOKAT



A3 Maisemaniitty
3250 m²

M2 Lähimetsät
2665 m²

ASEMAKAAVAMERKINNÄT

Tulvareitti, jonka yhteyteen saa rakentaa hulevesien avuomaisia viivytyspainanteita tai biosuodatusalueita.

Poikkileikkaukset on esitetty piirustuksessa nro. 7565/206.

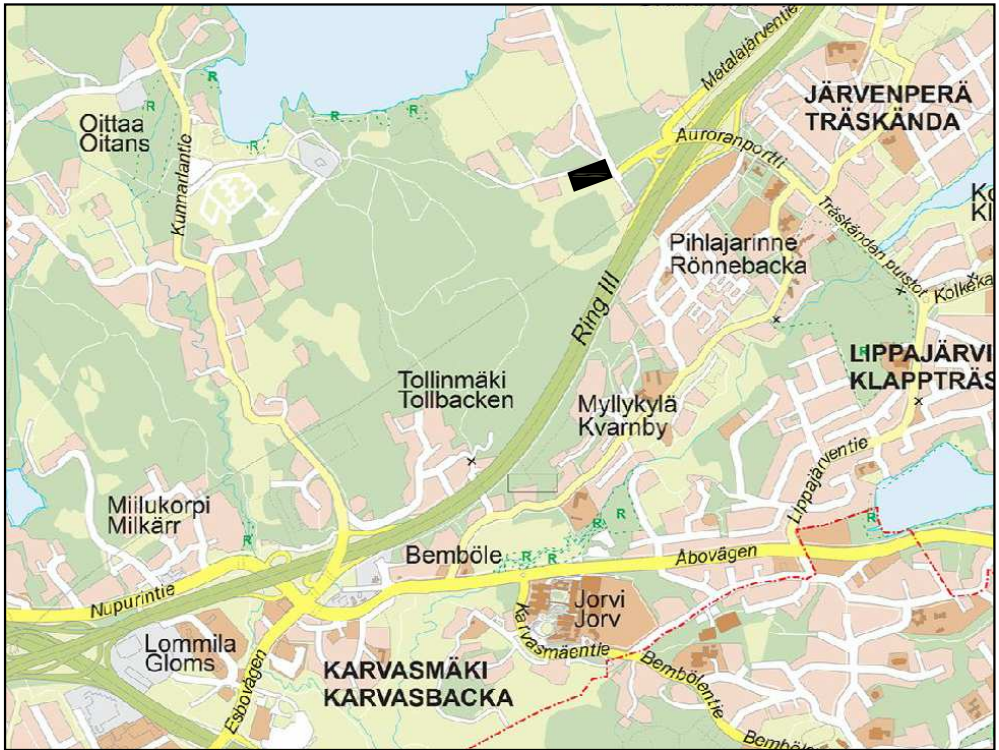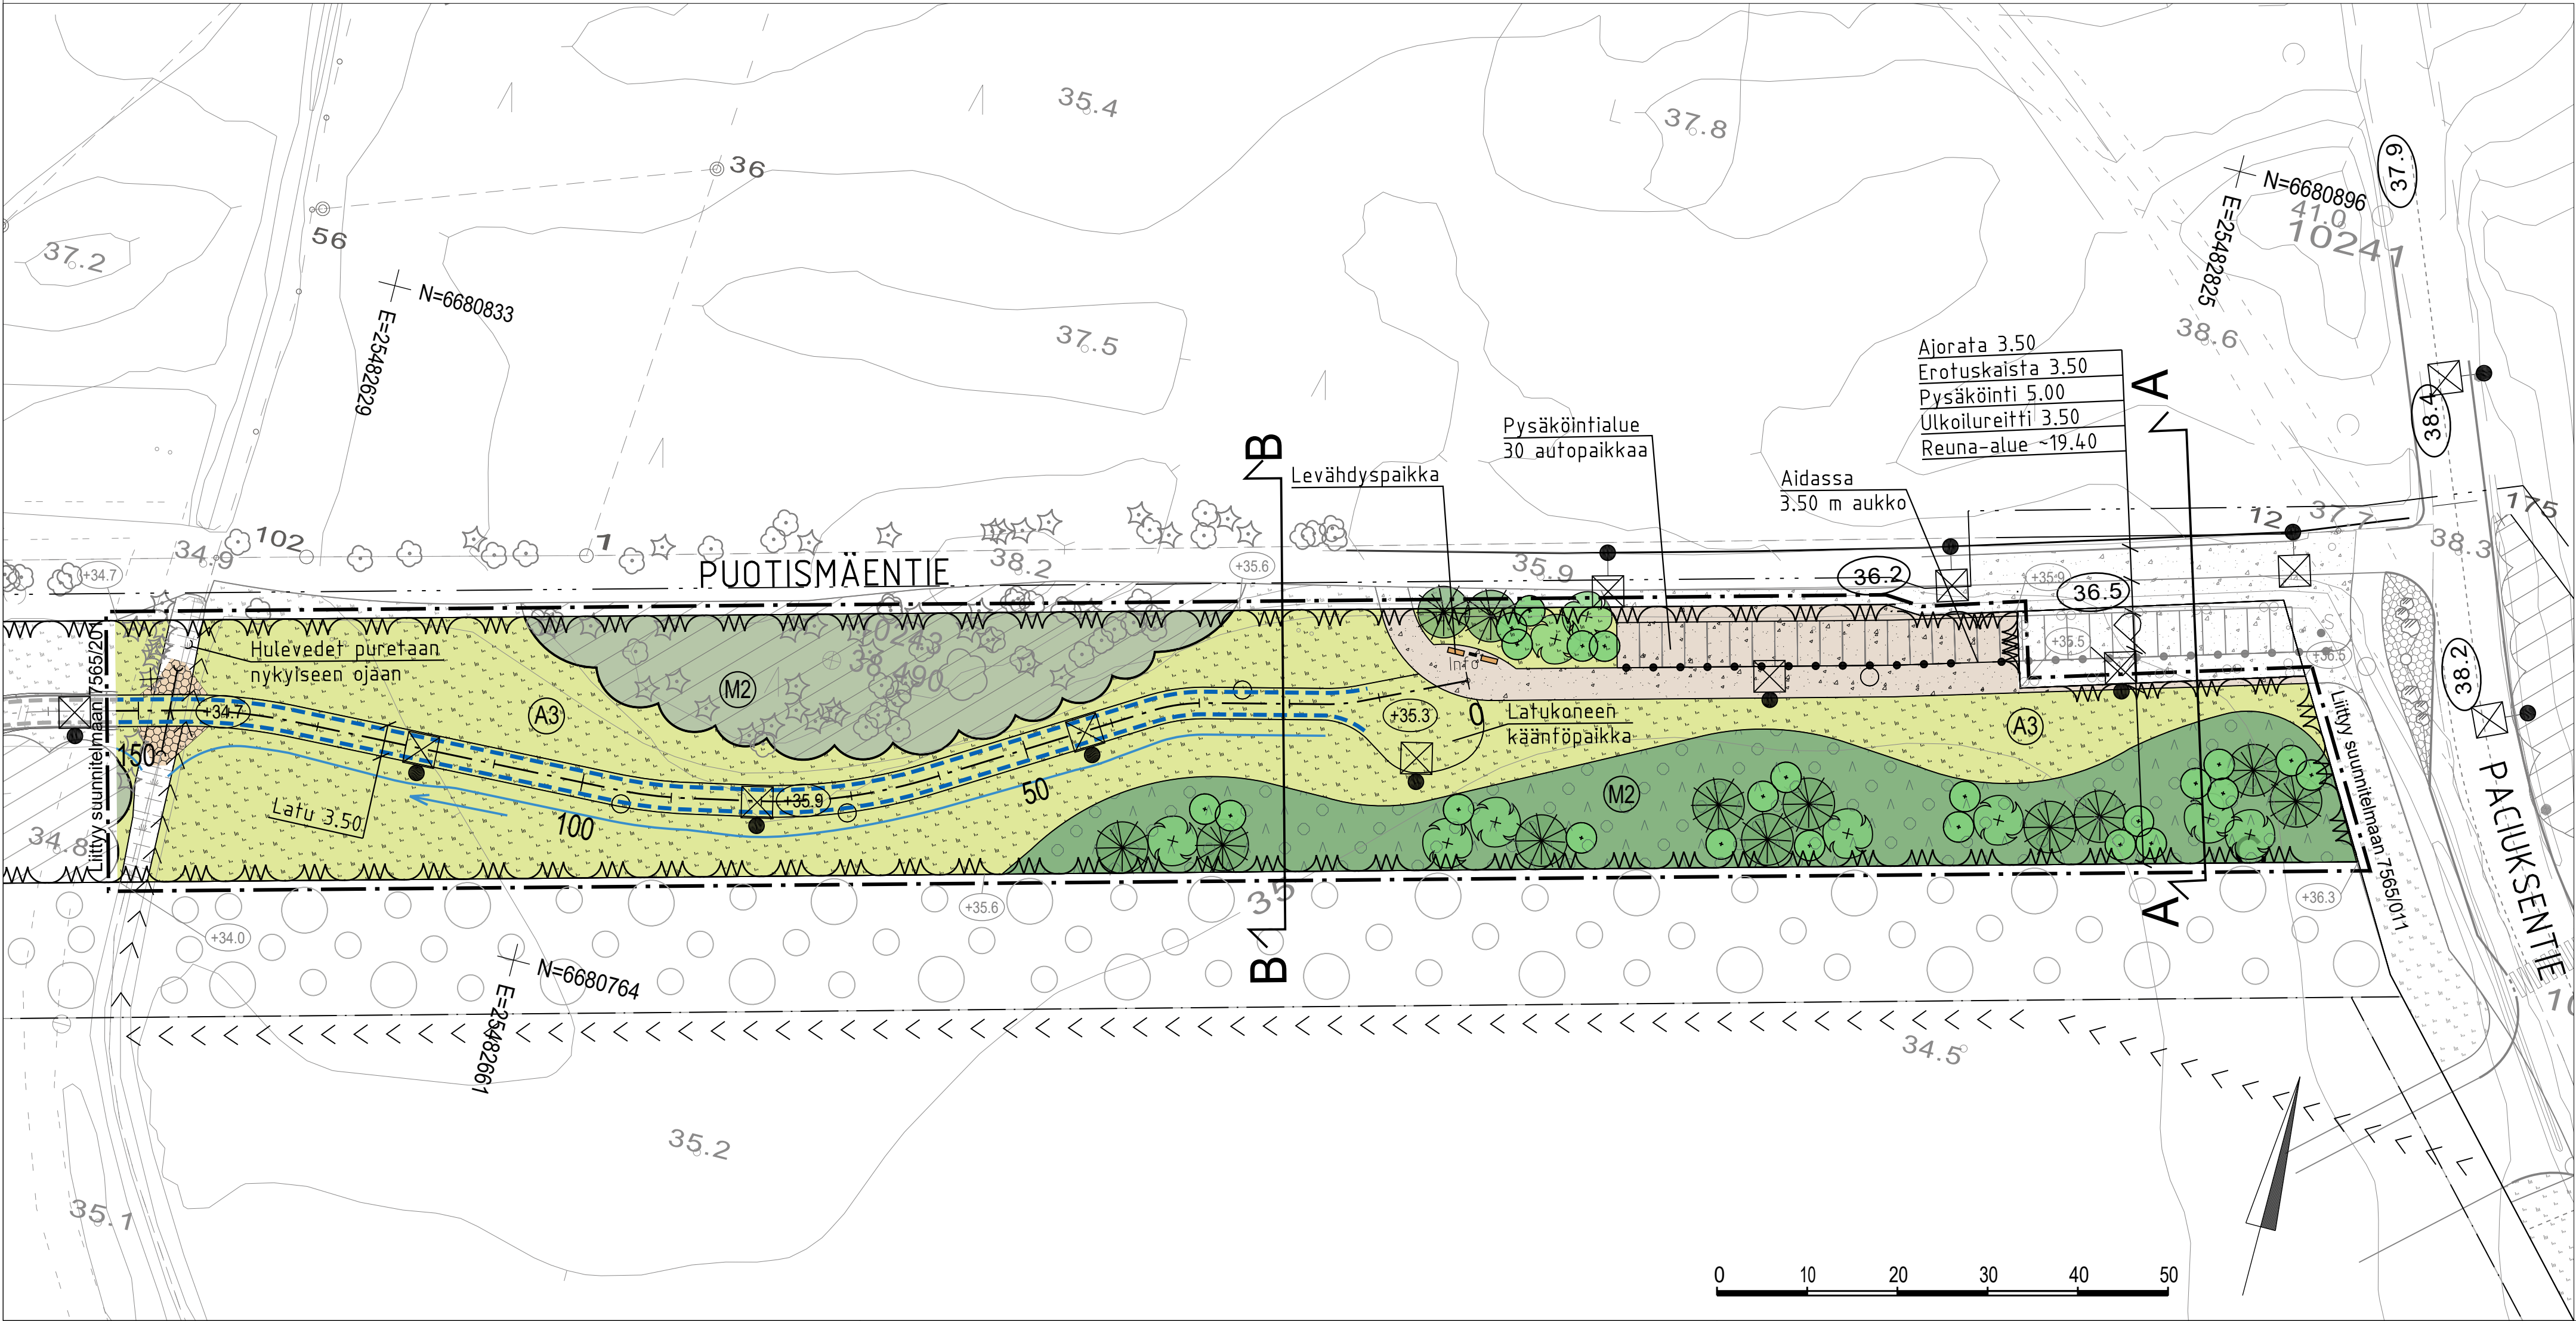

LUONNOS 16.11.2023

	ESPOON KAUPUNKI KAUPUNKITEKNIKAN KESKUS		ESBO STAD STADSTEKNIKCENTRALEN		PIIRUSTUS SUUNNITTELU TARKASTUS	
	ALUE	KAAVA HEPOKORVENKALLIO	KAUP.O.SA HÖGNÄS		HYV. PIK TELA	
NIMI	HÄSTÄNGENINLAITA PUOTISMÄENTIE LATU PLV 0-150				KLEINIT 16L	NRD .
AIHE					LIBITYY	
					MKAAVA 1:500	KOORDINATIT ETRS-GK25 KOORDINATIT N2000
					NRD	
PIIRUSTUS LAJI	PUISTOSUUNNITELMA				7565/200	
	HSY:n vesihuolto PL 100 00066 HSY p.09 15611		NRO .	REV.HYV.		
				REV.TARK.		
				HYV.		
				TARK.		
GT	GEOTEKNIIKKA- YKSIKKÖ		KONS.	KONS. 		
SUUNN.				SUUNN.		
TARK.				TARK.		