MERKINTÖJEN SELITYS

Suunnittelualueen raja

Mahdollinen meritulva-alue
Lähde: SYKE ja ELY-keskukset

Nykyinen kasvillisuus

Nykyinen lehti-/havupuu (mitattu)

Nykyinen niitty

Uudet päällysteet ja kuivatus

Kivituhka

Hiekkatekonurmi (välineen alla joustava alusta), väri:ruskea

Virtausnuoli

Uusi kasvillisuus

Lehtipuu/ havupuu

Lehtipensas

Niitty

Nykyiset rakenteet

Valaisin, mitattu/mittaamaton

Nykyinen masto

Uudet välineet ja rakenteet

kuntoiluvälineet ja turva-alueen rajat

esteetön kuntoiluväline

pyöräpaikat

puunympäryspenkki

R0 roska-astia

istutusten suoja-aita

uusi valaisin

infotaulu, kiinnitys valopylvääseen

uusi salaojan tarkastuskaivo

+2.10 likim. suunniteltu maanpinnan korkeus

KUNNOSSAPITOLUOKAT

R2 Toimintaviheralue: kuntoilupaikka ja sitä ympäröivät istutukset, istutukset (128m²)

A3 Maisemaniitty 82m²

ASEMAKAAVAMERKINTÄ

VL Lähivirkistysalue

KUNTOILUVÄLINEET
1 Säädettävä selkäpenkki
2 Jalkakyykky
3 Vaakasoutu
4 Vinopenkkipunnerrus
5 Penkkipunnerrus
6 Ylävetolaite
7 Säädettävä vatsapenkki
8 Jalkojen nosto/dipit
9 Leuanvetotanko
E1 Esteetön ylävetolaite
E2 Esteetön etupunnerrus

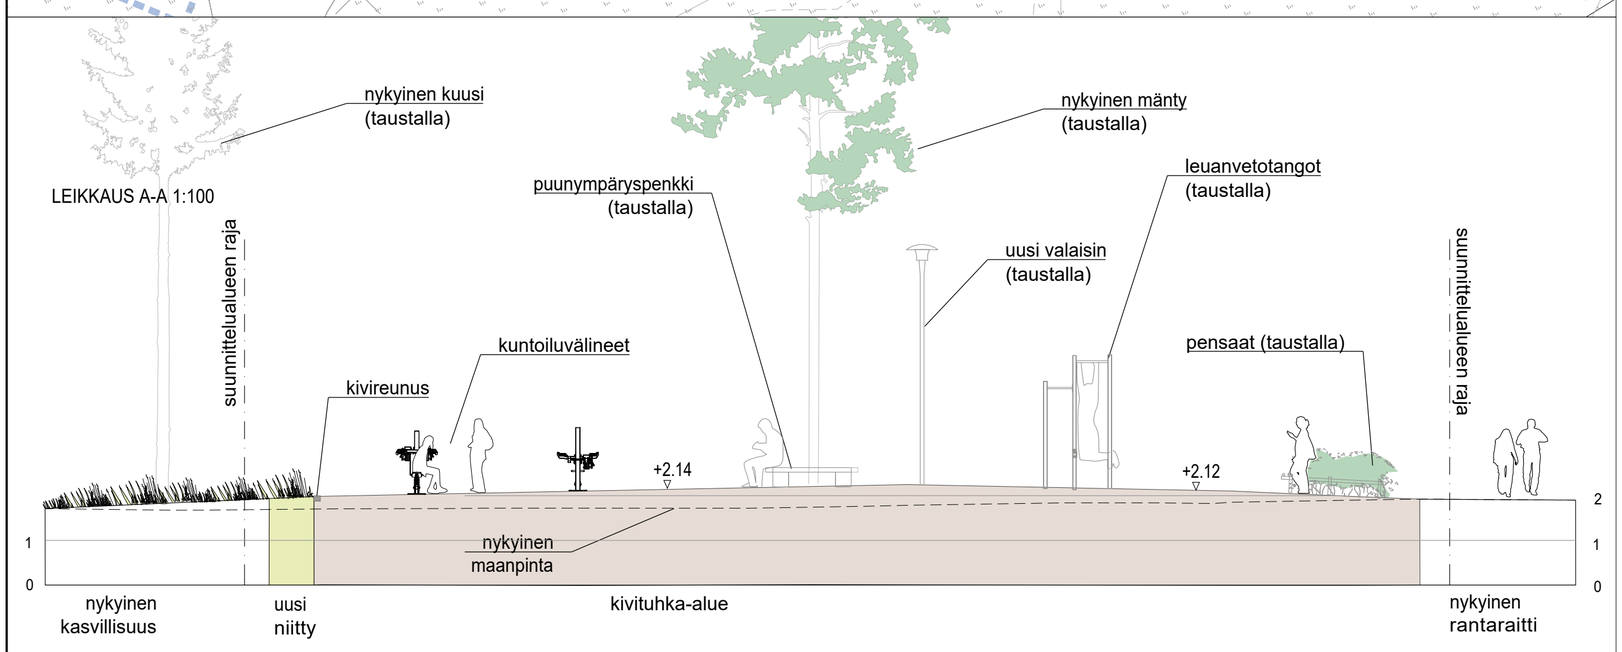

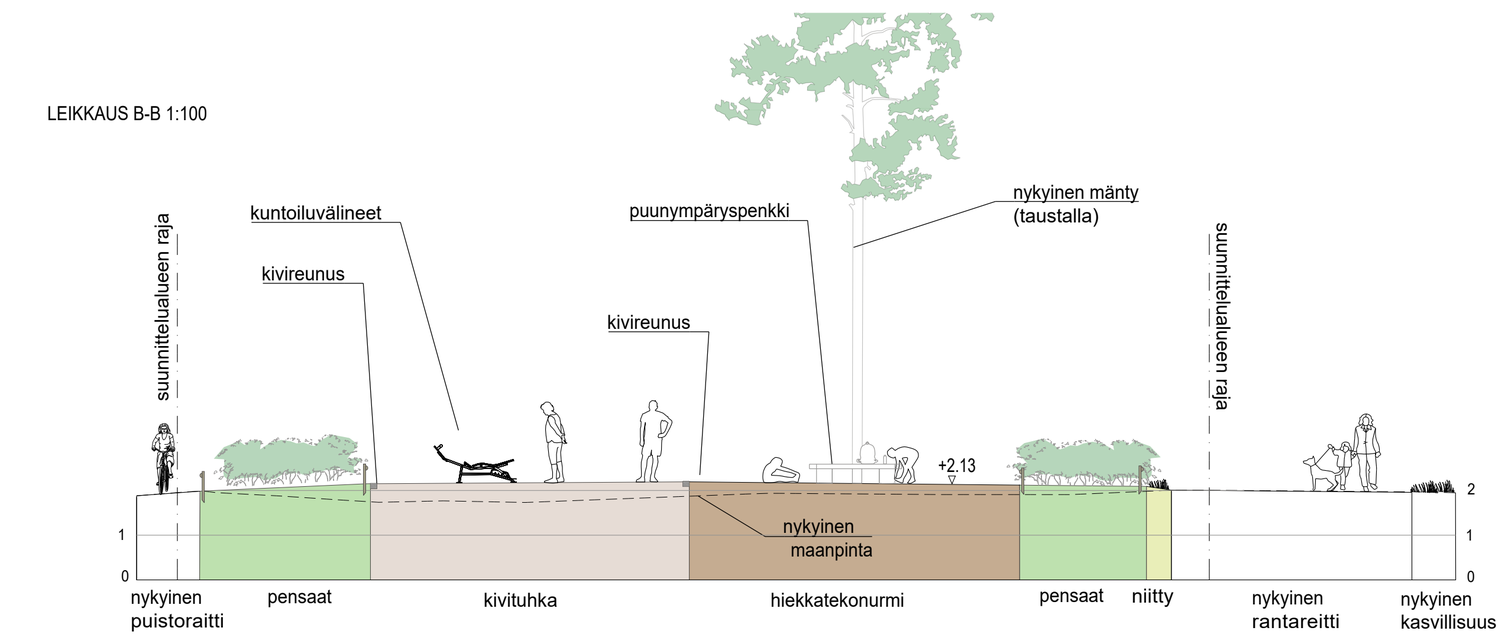

LUONNOS

C	M	S	T/H
B	M	S	T/H
A	M	S	T/H

ESPOON KAUPUNKI
KAUPUNKITEKNIIKAN KESKUS

ESBO STAD
STADSTEKNIKCENTRALEN

PIIRT.
SUUNN.
TARK. x.x.2025 Taina Tarkastaja
HYV. x.x.2025 Heli Hyväksyjä
PPK
TELA

ALUE
KAAVA: TOPPELUND II
KAUP.OSA: 14 HAUKILAHTI

NIMI: TOPPELUNDINRANTA ULKOKUNTOILUPAIKKA

AIHE: PUISTO

PIIR. LAJI: PUISTOSUUNNITELMA

KLEHTI: 25R
HNRO: .
LIITTYY
MKAAVA: 1:200 1:100
KOORD.JÄRJ.: ETRS-GK25
KORKEUSJÄRJ.: N2000
NRO: 8189/200

HSY:n vesihuolto
PL 100
00066 HSY
p.(09) 15611

NRO: .

REV.HYV.
REV.TARK.
HYV.
TARK.

GT GEOTEKNIIKKA-YKSIKKÖ
KONS.
SUUNN.
TARK.

KONS. 22.1.2026
SUUNN. Elina Aydemir
TARK. Riikka Ger