


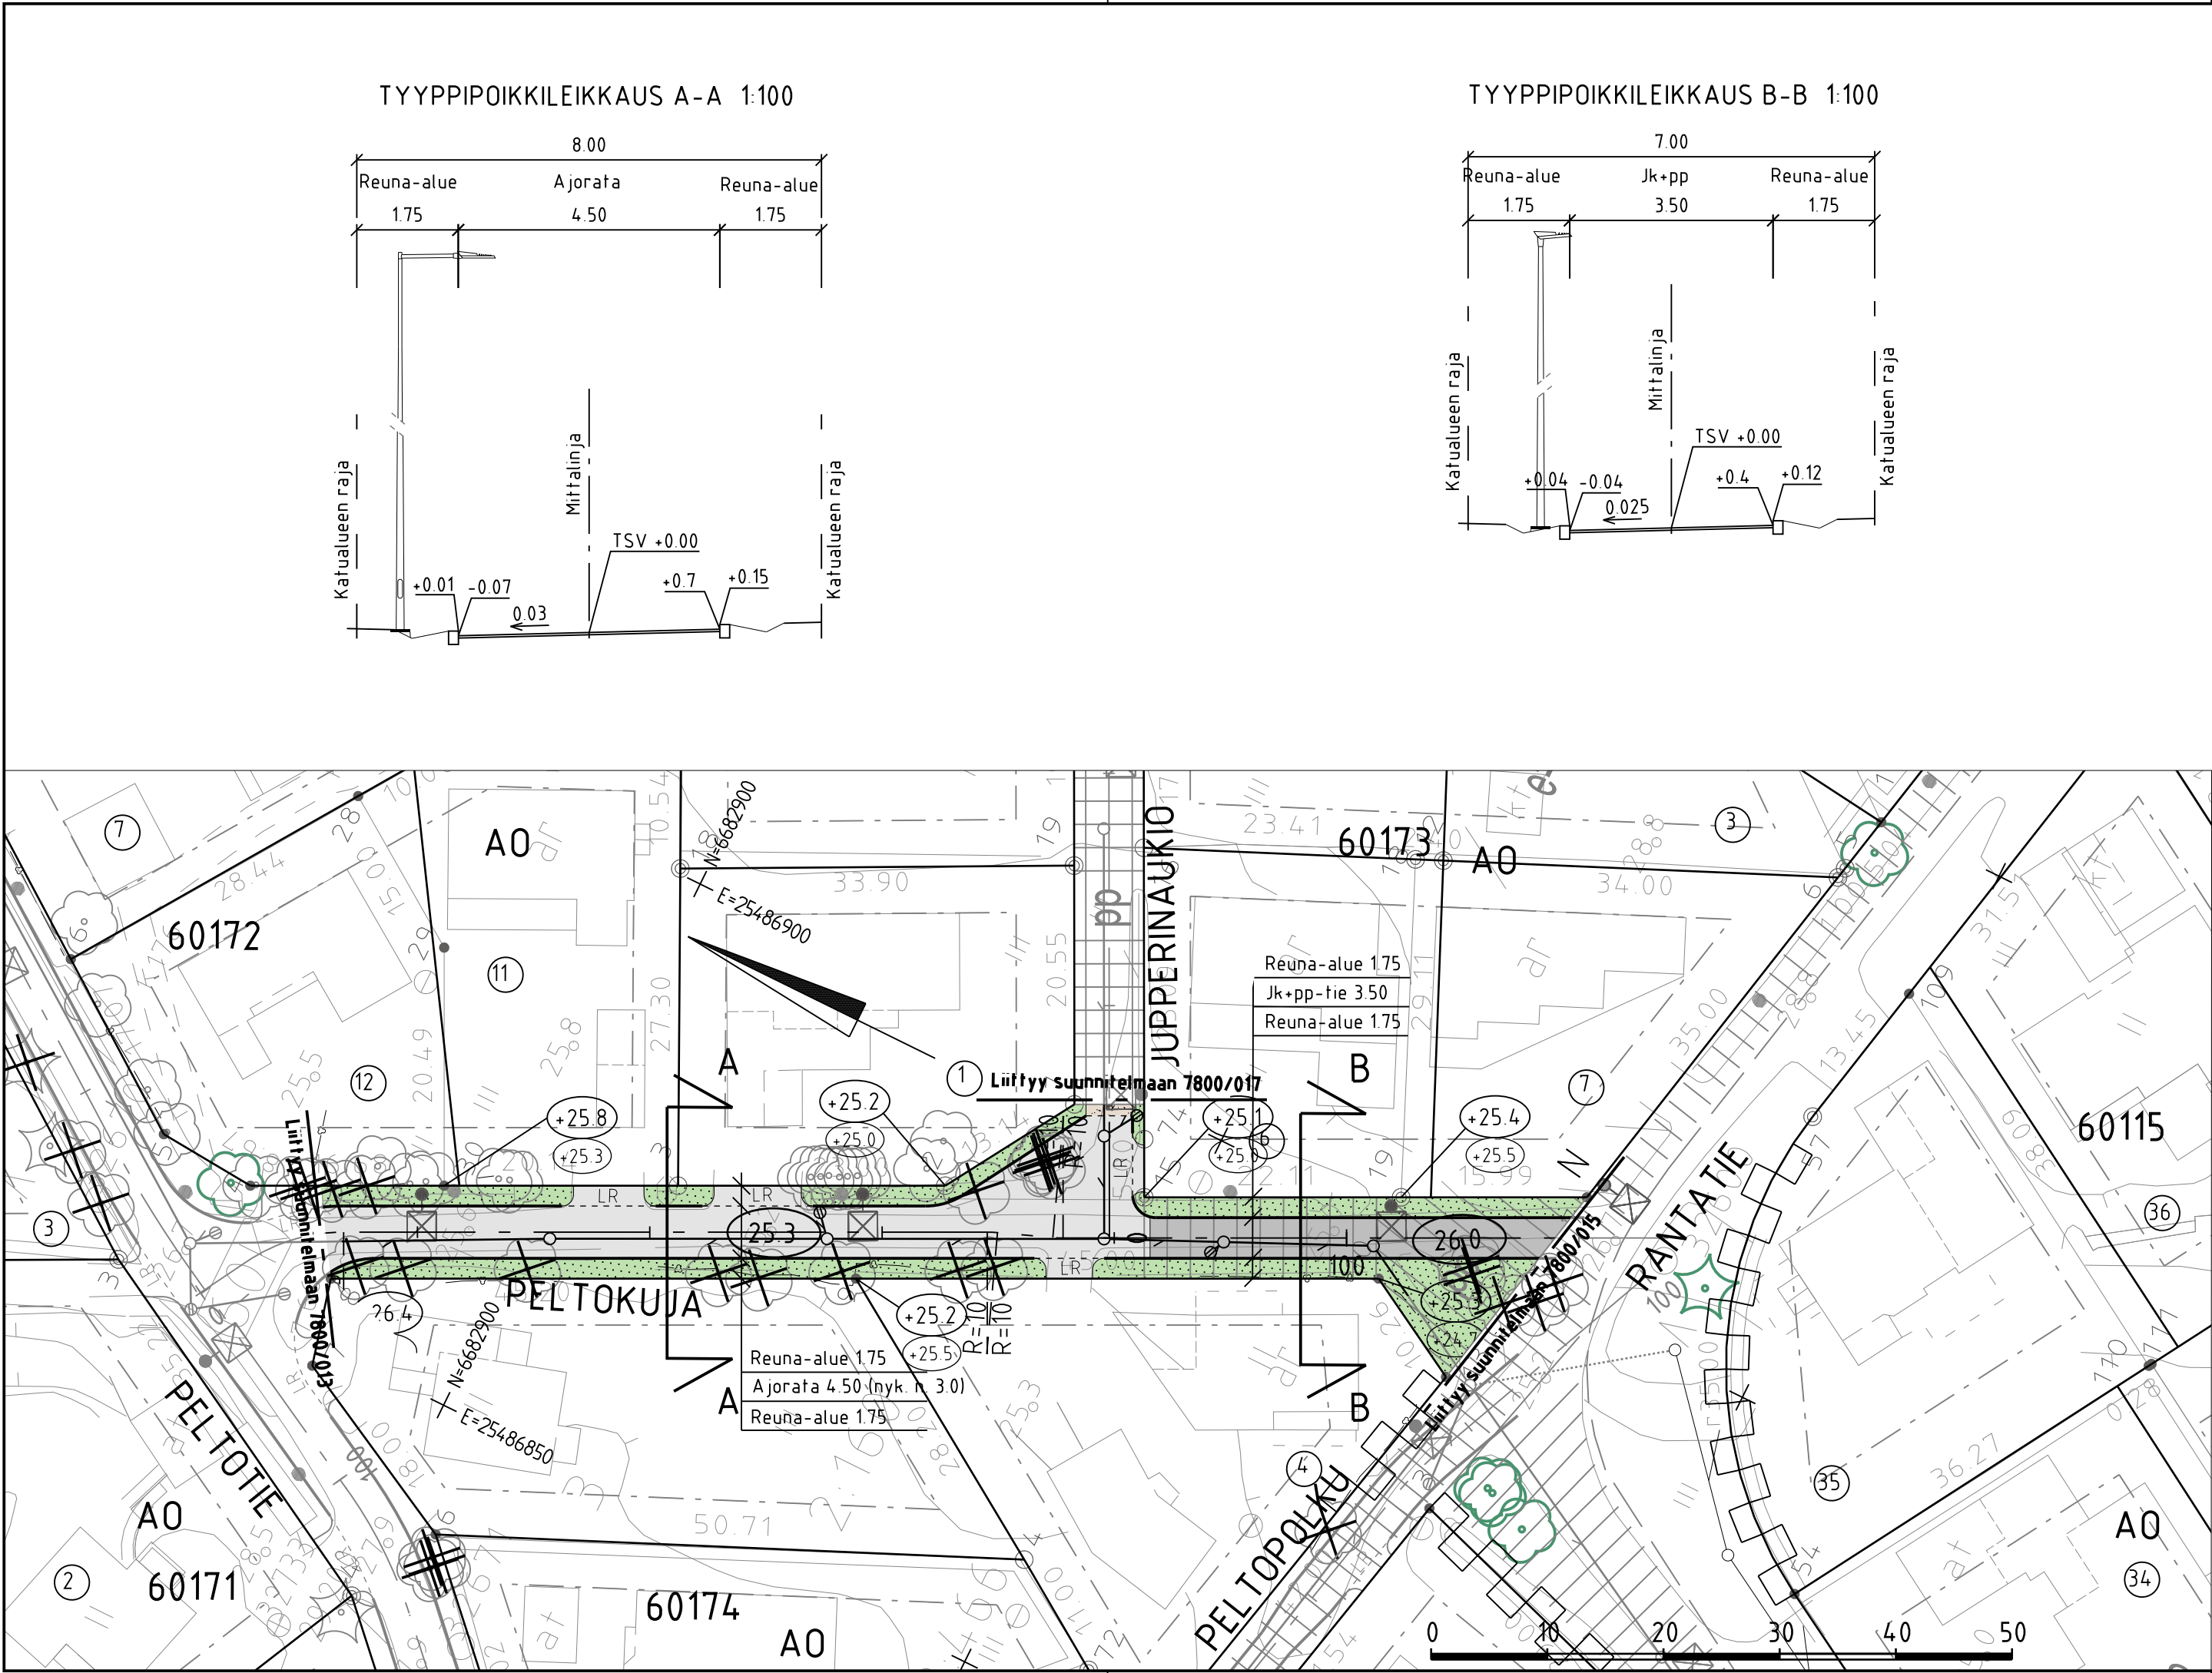

PIIRUTUSMERKINNÄT

- ajorata, asfaltti
- jk+pp-tie, asfaltti
- viheralue
- kivituhka
- reunatuki
- madallettu reunatuki
- LR luiskattu / upotettu reunatuki

- ☆ nykyinen havupuu
- ☆ säilytettävä havupuu
- ☆ nykyinen lehtipuu
- ☆ säilytettävä lehtipuu
- ✕ poistettava puu
- hulevesiviemäri, suunniteltu / rakennettu
- hulevesikaivo
- tarkastuskaivo
- 26.0 likimääräinen kadun korkeusasema
- +25.4 likim. suunniteltu maanpinnan korkeusasema
- +25.5 likim. nykyinen maanpinnan korkeusasema
- ✕ valaisimet



LUONNOS 17.3.2023

C	M	S	T/H
B	M	S	T/H
A	M	S	T/H
 ESPOON KAUPUNKI KAUPUNKITEKNIKAN KESKUS		ESBO STAD STADSTEKNIKCENTRALEN	PIIRI SUUNN TARK
ALUE	KAAYA JUPPERI II JUPPERINRANTA	KAUP OSA 60 LAAKSOLAHTI	HYV PPK TELA
NIMI	PELTOKUJA		KLEHTI 14P,13P LIITTYV
AIHE	KATU		MAAAYA 1500 KORD JARJ ETRS-GK25 KORKEUSJARJ N2000
PIIRI LAJI	KATUSUUNNITELMA, TYYPPIPOIKKILEIKKAUS		NRO 7800/014
 HSY:n vesihuolto PL 100 00066 HSY p.091 15611		NRO	REV HYV REV TARK HYV TARK
GT	GEOTEKNIIKKA- YKSIKKÖ	KONS	KONS  X.X.XXXX
SUUNN			SUUNN
TARK			TARK