


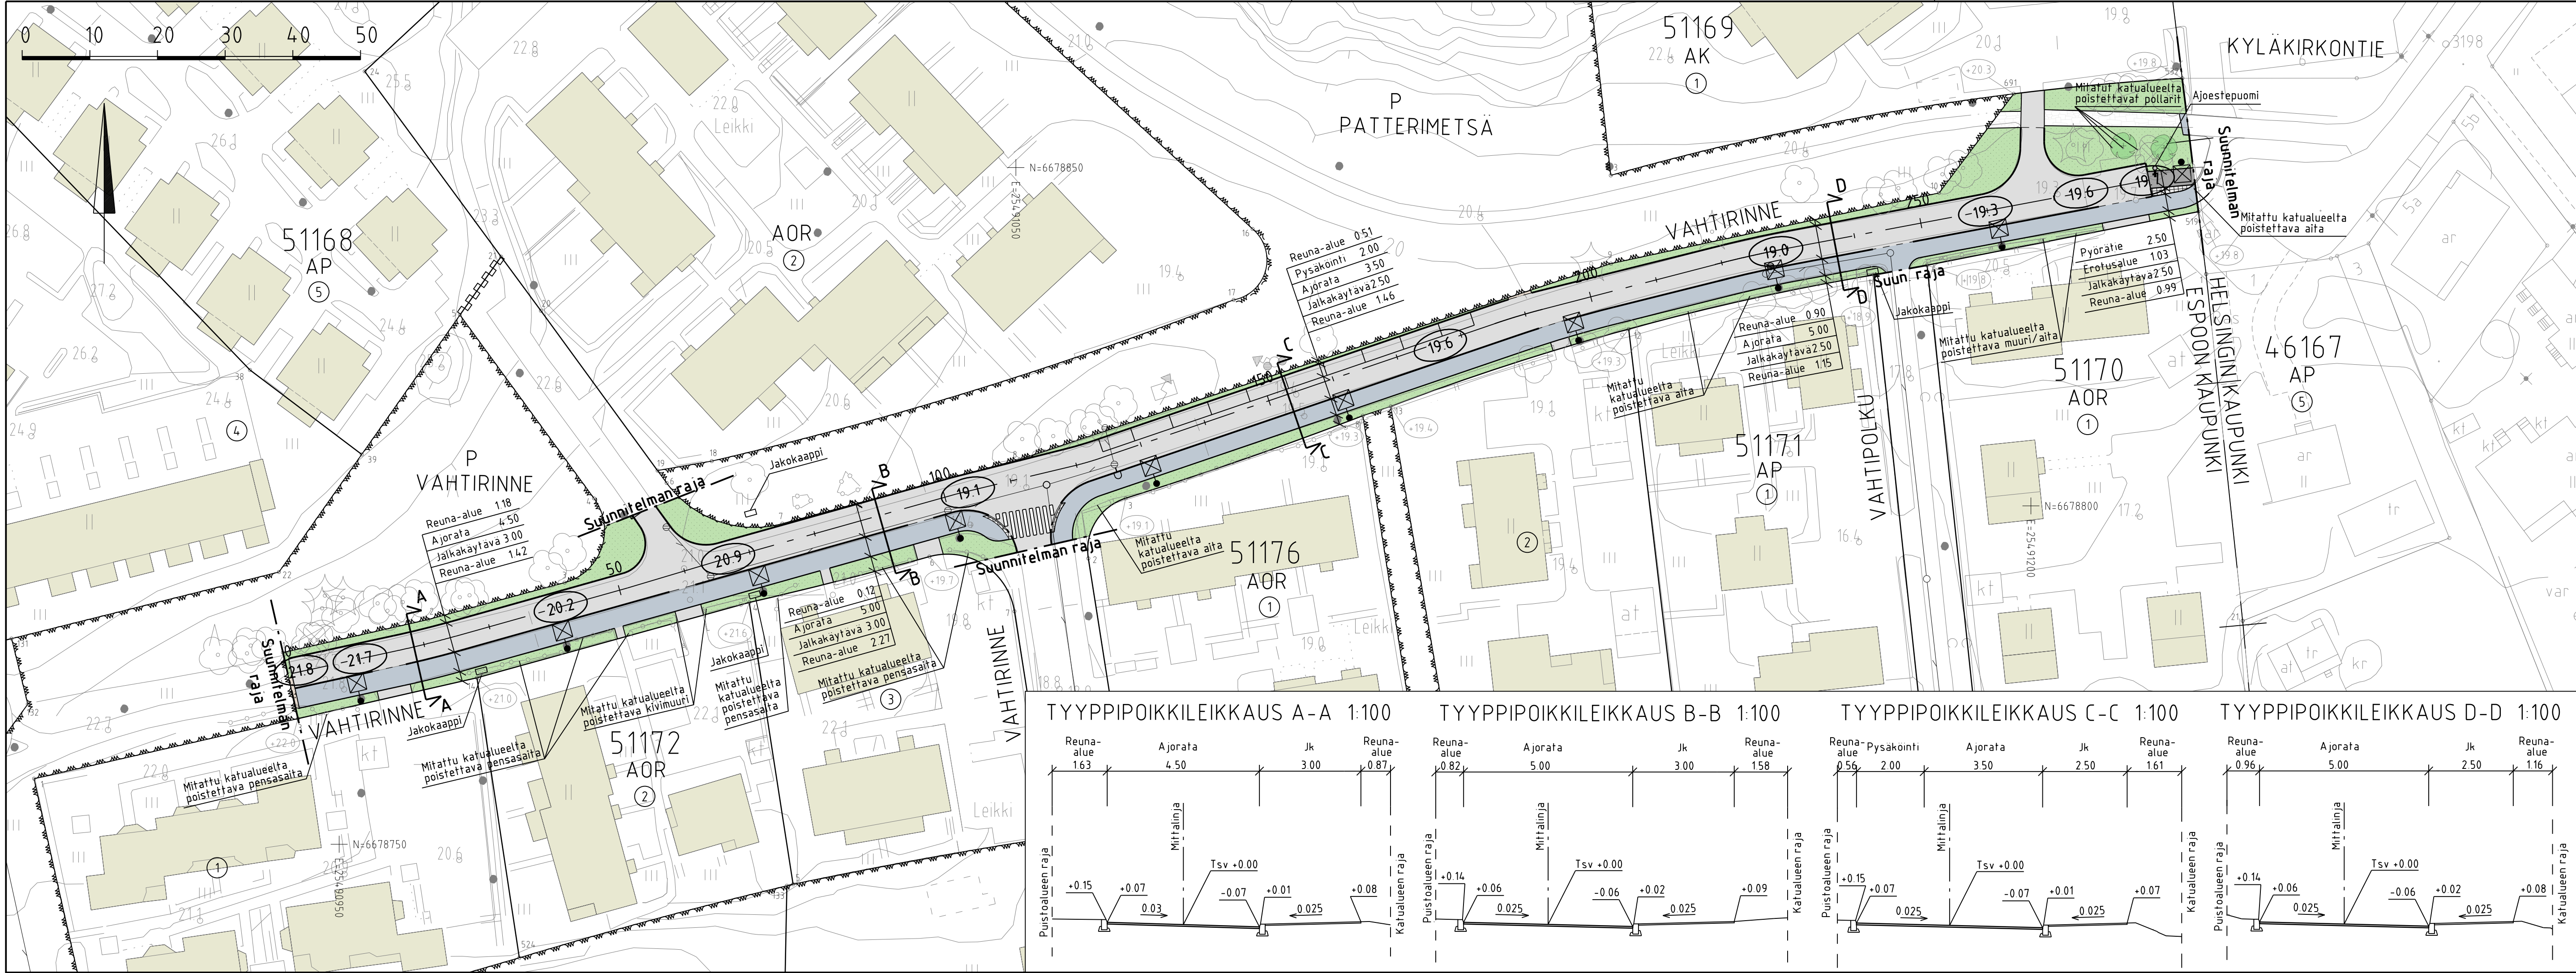

MERKINTÖJEN SELITYS

- ajorata, asfaltti
- jalkakäytävä
- pyörätie
- kiveys
- viherialue
- kivituhka
- nykyinen luonnonkiveys
- nykyinen puu
- poistettava puu
- istutettava puu
- reunatuki
- upotettu / madallettu / luiskattu reunatuki
- likim. suunniteltu korkeusasema
- likim. nykyinen maanpinnan korkeusasema
- ajoestepuomi
- valaisinpylväs



LUONNOS 1.9.2025

C		H		S		T	
B		H		S		T	
A		H		S		T	
		ESPOON KAUPUNKI KAUPUNKITEKNIKAN KESKUS		ESBO STAD STADSTEKNIKKENTRALEN		PIIRI SUUNNITTELU TARKASTUS	
ALUE		KAAVA MAKKYLÄ I		KAUP. OSA 51 LEPPÄVAARA		KATU VAHTIRINNE	
NIMI		VAHTIRINNE		KORKEUS 18T, 18U		KORKEUS 1500, 1:100	
AIHE		KATU		KORKEUS 1500, 1:100		KORKEUS 1500, 1:100	
PIIRI LAJI		KATUSUUNNITELMA JA TYYPPIPOIKKILEIKKAUS		KORKEUS 1500, 1:100		KORKEUS 1500, 1:100	
GT		GEOTEKNIIKKA- YKSIKÖ		KORKEUS 1500, 1:100		KORKEUS 1500, 1:100	
SUUNN.		SUUNNITTELU Laura Ohtinen		SUUNNITTELU Laura Ohtinen		SUUNNITTELU Laura Ohtinen	
TARK.		TARKASTUS Marko Ranta		TARKASTUS Marko Ranta		TARKASTUS Marko Ranta	